TYPEDWARSPROFIEL D

Schaal 1/50

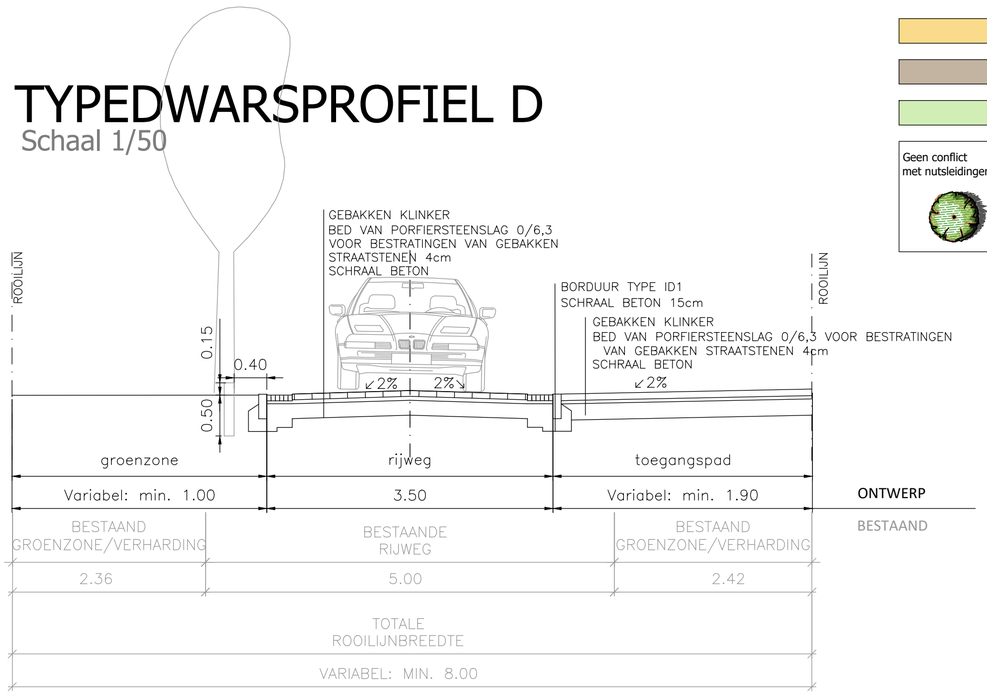

LEGENDE

- Perceelsgrens
- Ontworpen RWA leiding (infiltrerend)
- Ontworpen RWA leiding (niet-infiltrerend)
- Ontworpen DWA leiding
- Ontworpen gemengde doorvoerleiding
- Septima Aureum, gebakken kleiklinkers, grijs-geel, bezand en getrommeld, 218x52x72
- Septima Olijf, gebakken kleiklinkers, lichtgrijs genuanceerd, onbezand en getrommeld, 218x52x72
- Groenzone - Gras met bloembollen van voorjaarsbloeiers

Geen conflict met nutsleidingen	Nutsleidingen verplaatsen of wortelgeleiding voorzien

Salix alba (schietwilg) Hoogstamboom

STRAATNAAM	PRIVE (oranje)	OPENBAAR (paars)
E. D'arripelaan	16	36
Witteberglaan	17	5
Hoge duinenlaan	18	3
Visserslaan	35	20
Halmenstraat	12	3
Konijnenweg	0	0
Bortierlaan	38	15
Doktersweg	11	2
Donnylaan	10	25
A. Dumontlaan	35	34

LIGGINGSPLAN - schaal 1/10.000

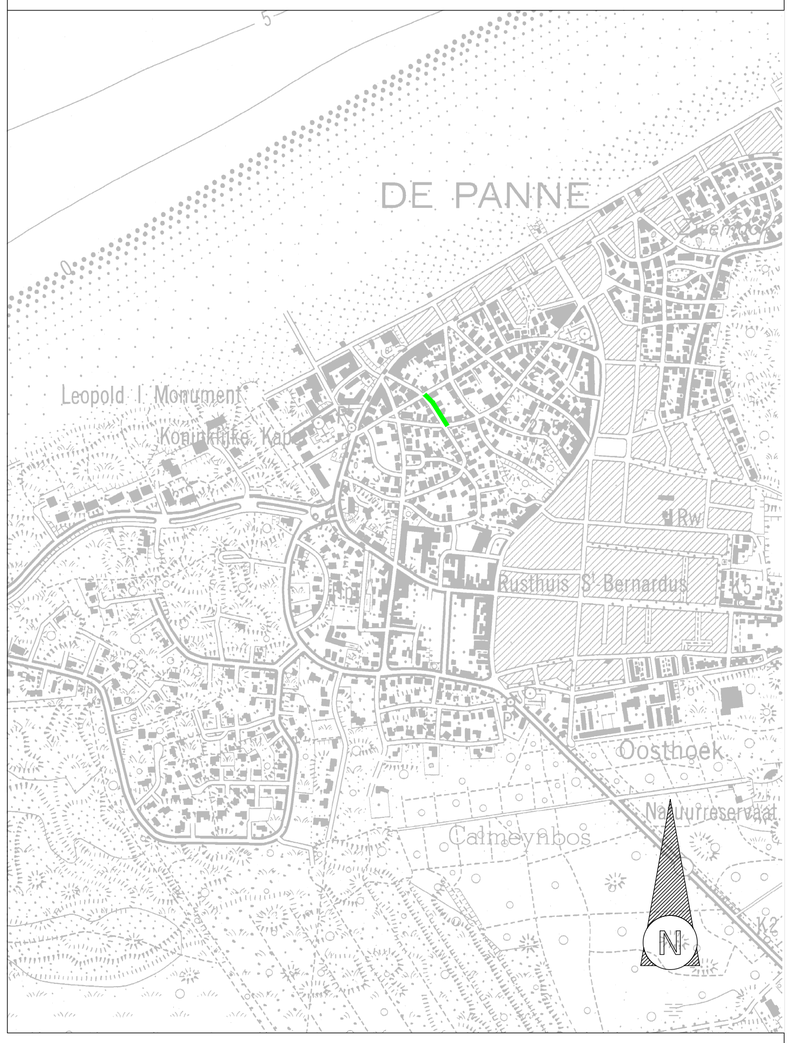

GRONDPLAN WEGENIS

schaal 1/500

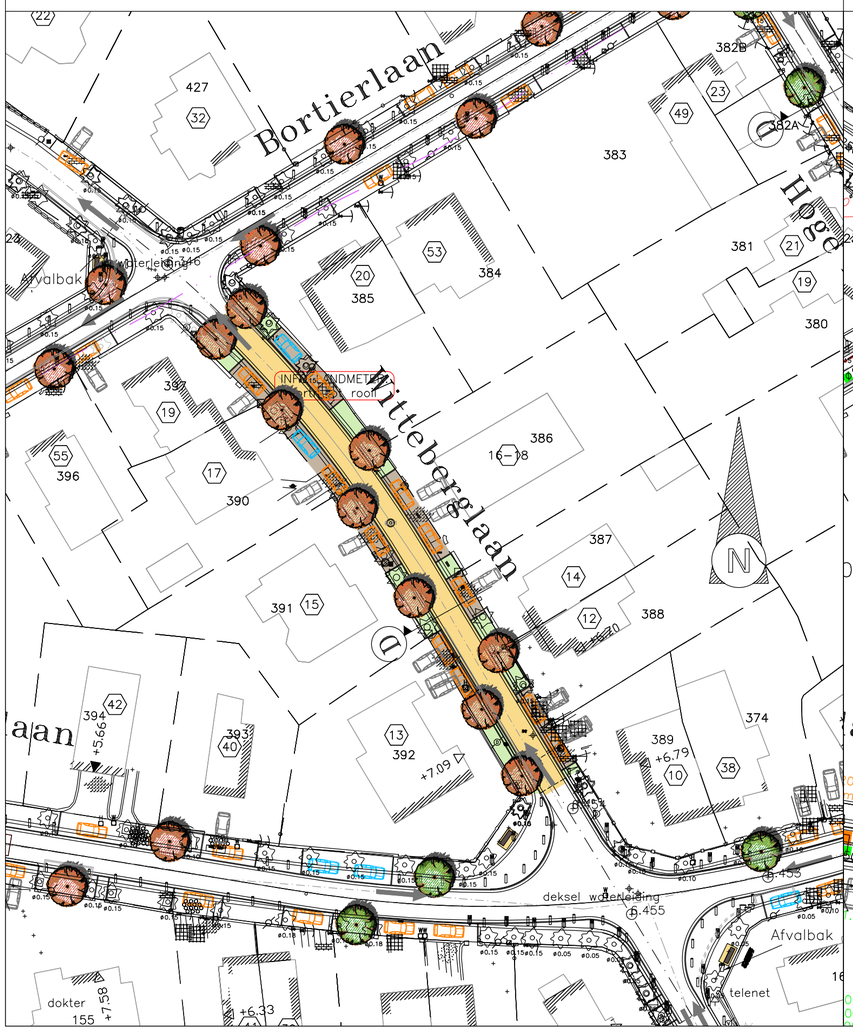

GRONDPLAN RIOLERING

schaal 1/500

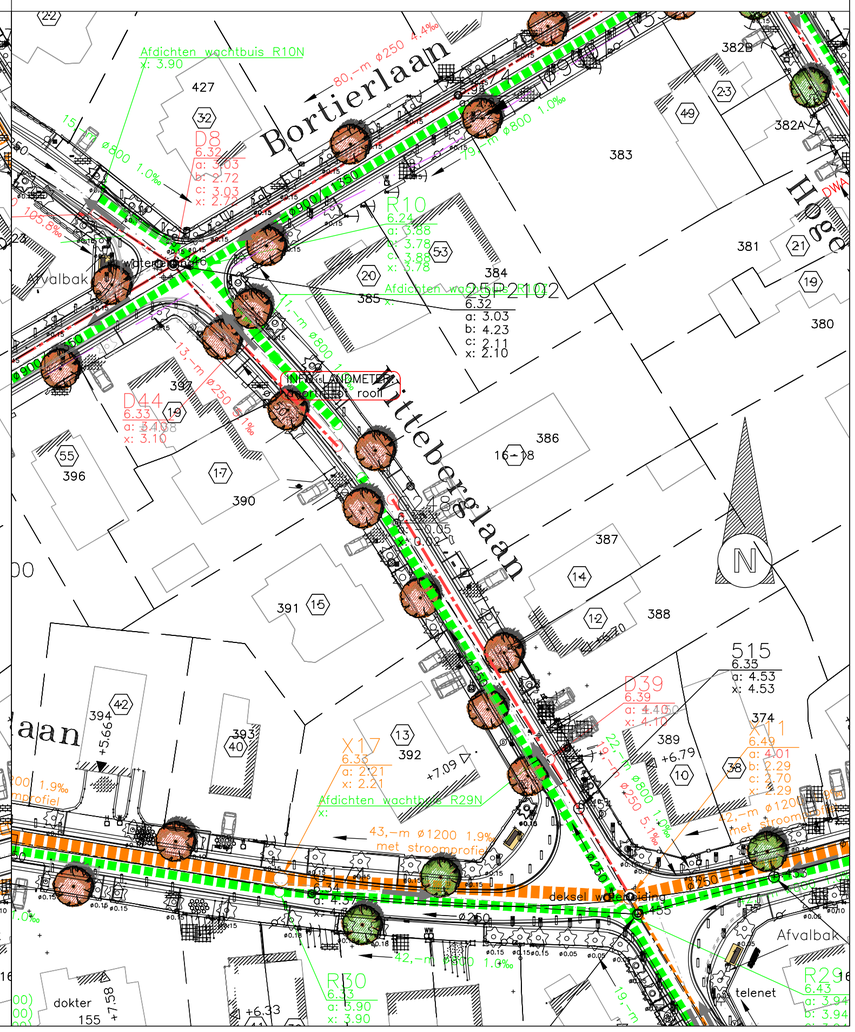

WEST-VLAANDEREN
DE PANNE

WEGENIS- EN RIOLERINGSWERKEN IN DE DUMONTWIJK

ONTWERP WITTEBERGLAAN

Datum		28/11/2014	MDC	Dossiernummer gemeente	
Schalen		Divers		Dossiernummer ontwerper	9159
Nr.	Datum	Wijzigingen	Tek.	Aantal plannen	1
11	17/08/2017	Aanbesteding	AB		
12	24/02/2020	n.a.v. opm. O.W. dd.08/01/20 +	WW		
13	18/02/2021	n.a.v. opm. O.E. dd.07/02/20 aanbesteding fase 1	WW		
14	19/01/2022	verbreden E. d'Arripelaan	WW		
15	12/05/2022	ontwerp Witteberglaan	NVe		
16	22/06/2022	n.a.v. mail 16/05/22	NVe		
17	18/08/2022	n.a.v. mail 16/05/22	NVe		
18	1/06/2023	n.a.v. mail 17/05/23	NVe		

STUDIEBUREAU JONCKHEERE
Torhoutse Steenweg 378 C
8200 Brugge

BVBA Studiebureau Jonckheere

Koen Jonckheere, zaakvoerder
Beëdigd landmeter LAN040153
tel.: 050/655 655
email:info@studiebureaujonckheere.be

Gezien en goedgekeurd door de gemeenteraad van De Panne in zitting van:

Algemeen directeur

De Burgemeester

ONTWORPEN TOESTAND

Plannummer 1

Opp. plan 0.37 m²