


GRONDPLAN
schaal 1/500

LIGGINGSPLAN - schaal 1/10.000

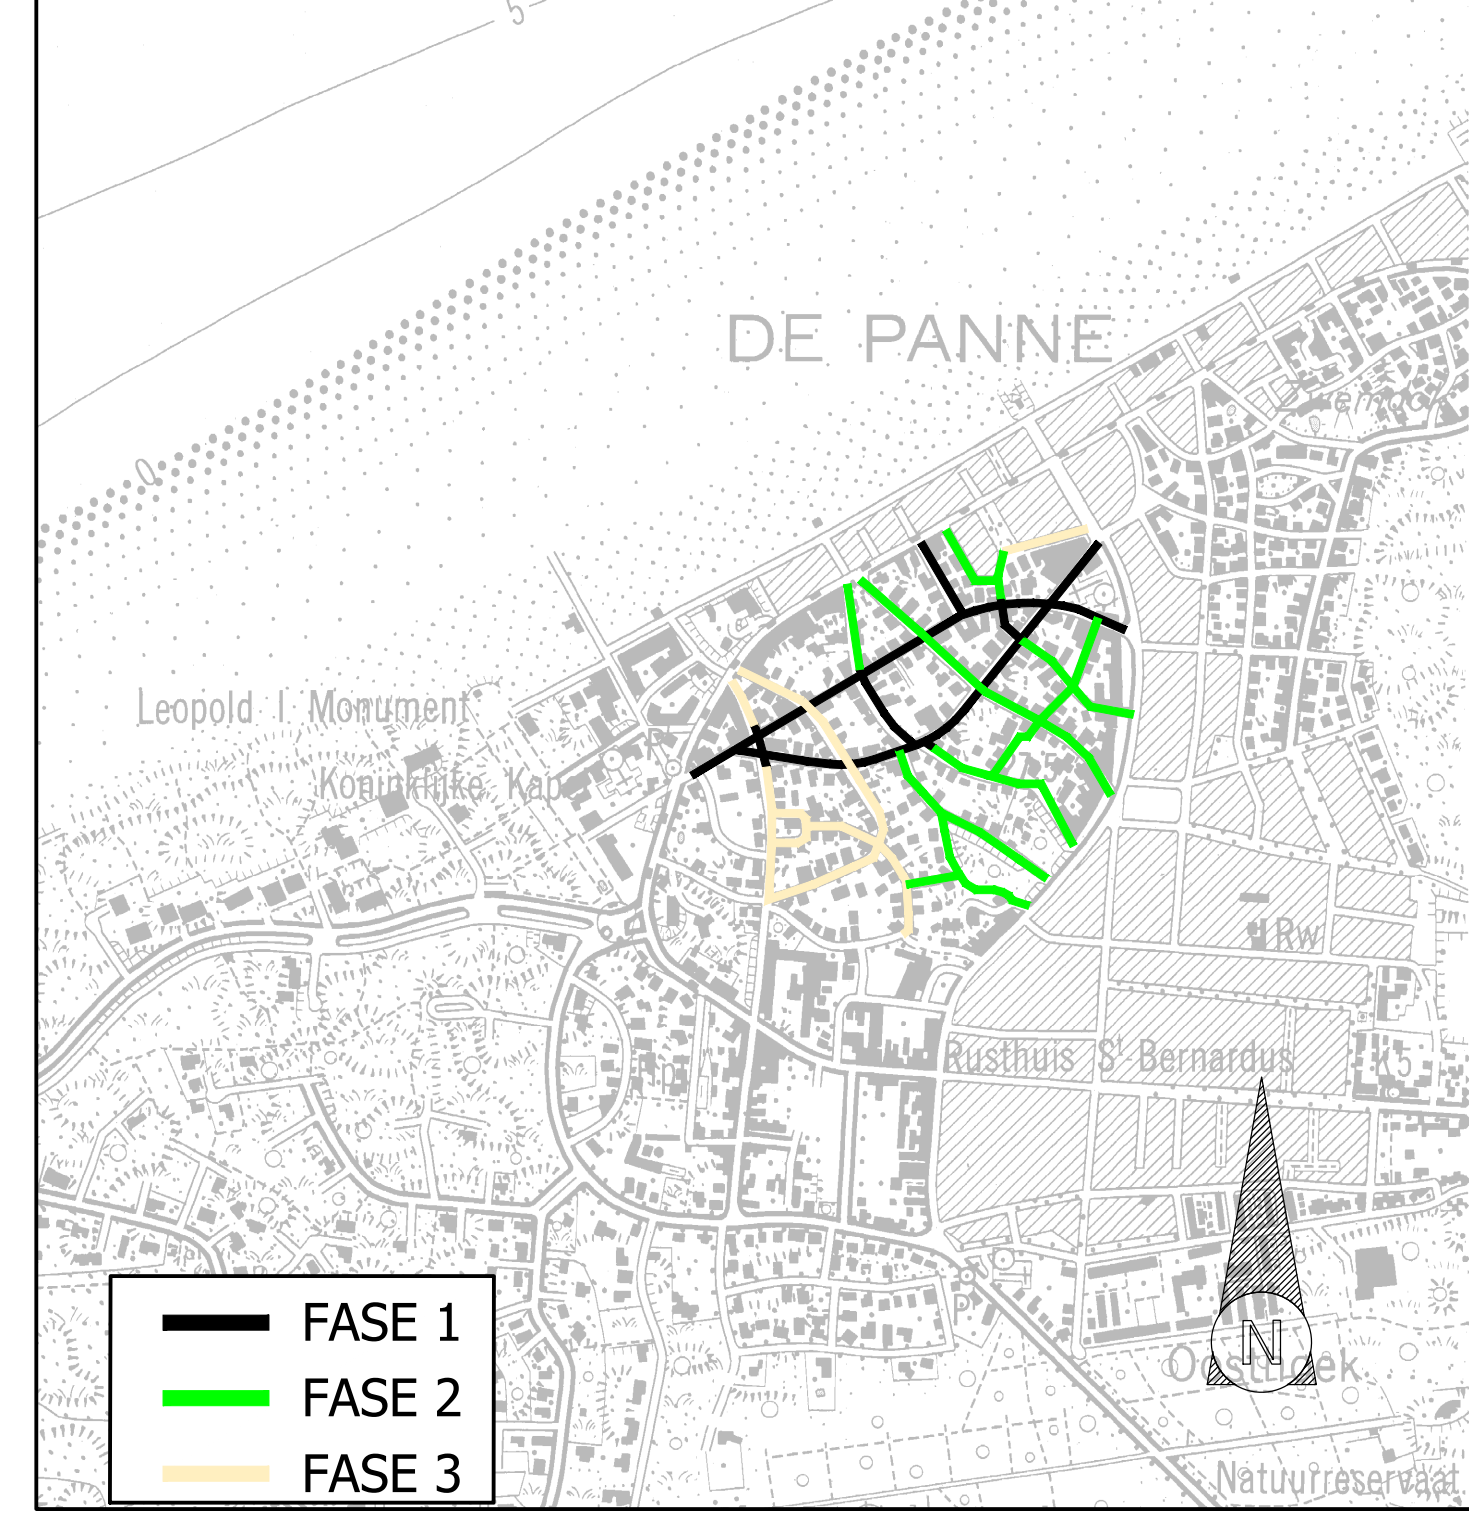

- FASE 1
- FASE 2
- FASE 3

LEGENDE

- Perceelsgrens
- Beschermd Onroerend Erfgoed
- Begrenzing stads- en dorpsgezicht
- Bestaande riolering
- Bestaande riolering (RWA)
- Bestaande riolering (DWA)
- Fase 1: ontworpen RWA-leiding (infiltrerend)
- Fase 1: ontworpen RWA-leiding (niet-infiltrerend)
- fase 1: ontworpen DWA-leiding
- fase 1: ontworpen gemeende leiding

WEST-VLAANDEREN
DE PANNE

WEGENIS- EN RIOLERINGSWERKEN IN
DE DUMONTWIK

BESTAANDE TOESTAND

Datum	8/03/2022	NvE	Dossiernummer gemeente	
Schalen	Divers		Dossiernummer ontwerper	21051
Nr.	Datum	Wijzigingen	Tek.	Aantal plannen
1	22/08/2022	N.a.v. terreinbezoek dd. 30/03/22	NvE	9
2	20/01/2023	OF1	NvE	
3	17/05/2023	Ontwerpdossier	NvE	
4	13/07/2023	Aanbesteding	NvE	



Gezien en goedgekeurd door de gemeenteraad van De Panne in zitting van:

Algemeen directeur: _____ Burgemeester: _____

LIGGINGSPLAN
GRONDPLAN BESTAANDE TOESTAND

Plannummer
1
Opp. plan
0.88 m²

