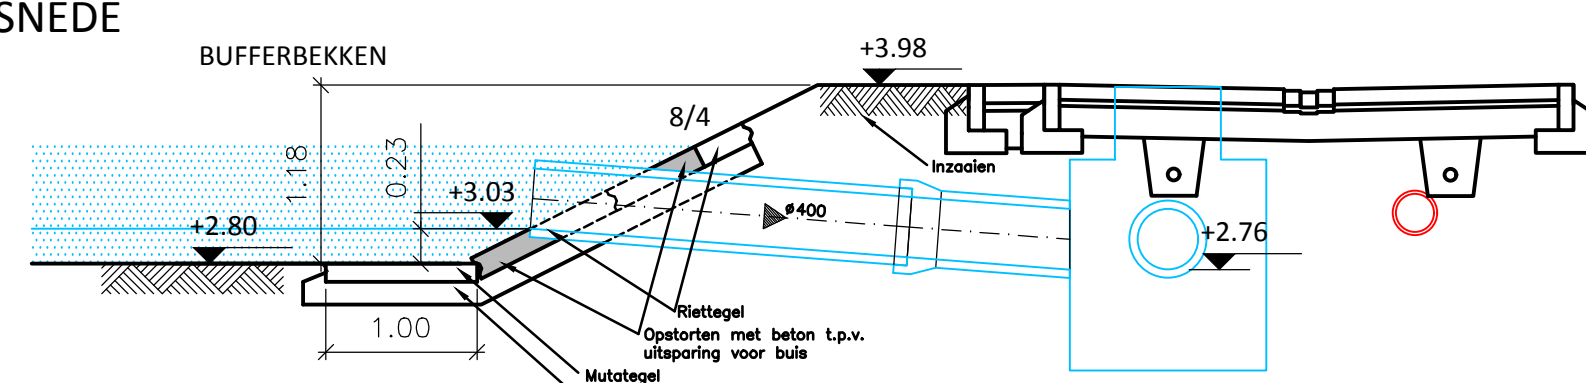
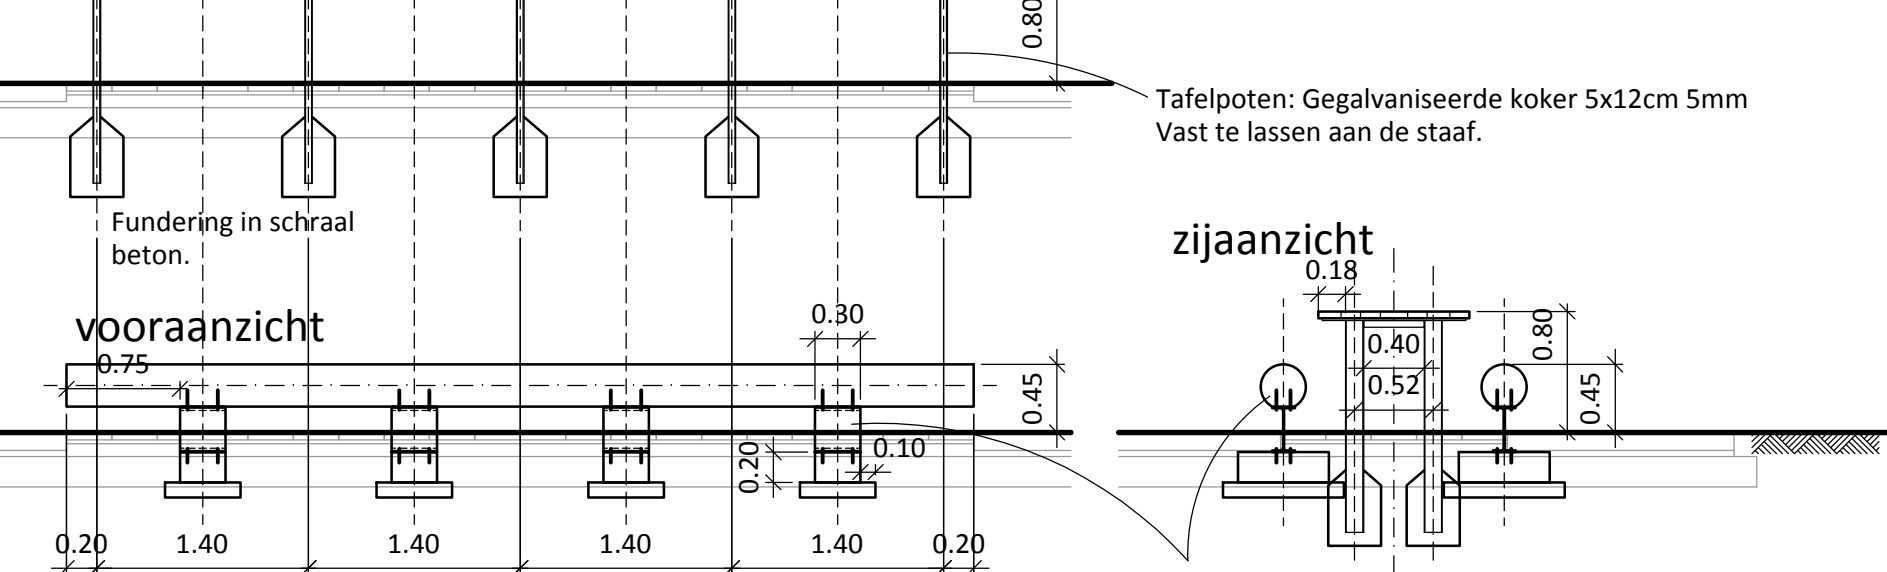


Schaal 1/50

[illegible]

Paal in robijn kernhout Ø15cm, lengte 150cm

Paal in robijn kernhout Ø10cm, lengte 100cm

Opvoeding treden met steengrat op een geotextiel

0.30

0.41

0.31

100%

0.11

0.21

1.50


De treden worden bevestigd aan de palen met BVS draadtrangen 10mm

zijgezicht

topgezicht

Technical drawing of a roof profile with dimensions. The profile has a total height of 2.50. The base is divided into three sections: a left section with a height of 0.50 and a width of 0.50, a middle section with a height of 0.50 and a width of 0.50, and a right section with a height of 0.50 and a width of 0.50. The profile is labeled "robinia paal" and "tunduraprofil".

SCHAAL : 1/50

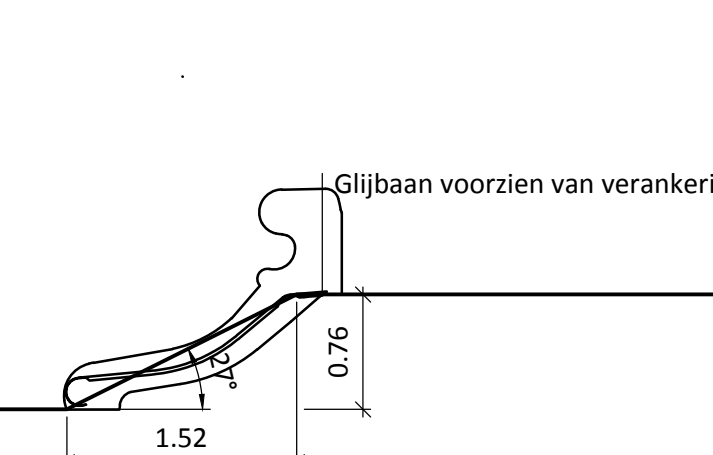


1

Schalen: lengte: 1/500
 hoogte: 1/100

Vergelijkingsvlak
0,00m T.A.W.

	Profielnummer		
	Tussenafstand		
	Best. hoogte as-weg		
	Ontworpen weghoogten		
	Best. DWA	Putnummer Ø en helling Bodemhoogte	
	Best. RWA	Putnummer Ø en helling Bodemhoogte	
DWA-rolering		Tussenafstand + PutNr Ø en helling Bodemhoogte	
		Max. Hydr. Peil Legtakarakteristieken	
		Tussenafstand + PutNr Ø en helling Bodemhoogte	
RWA-rolering		Max. Hydr. Peil Legtakarakteristieken	

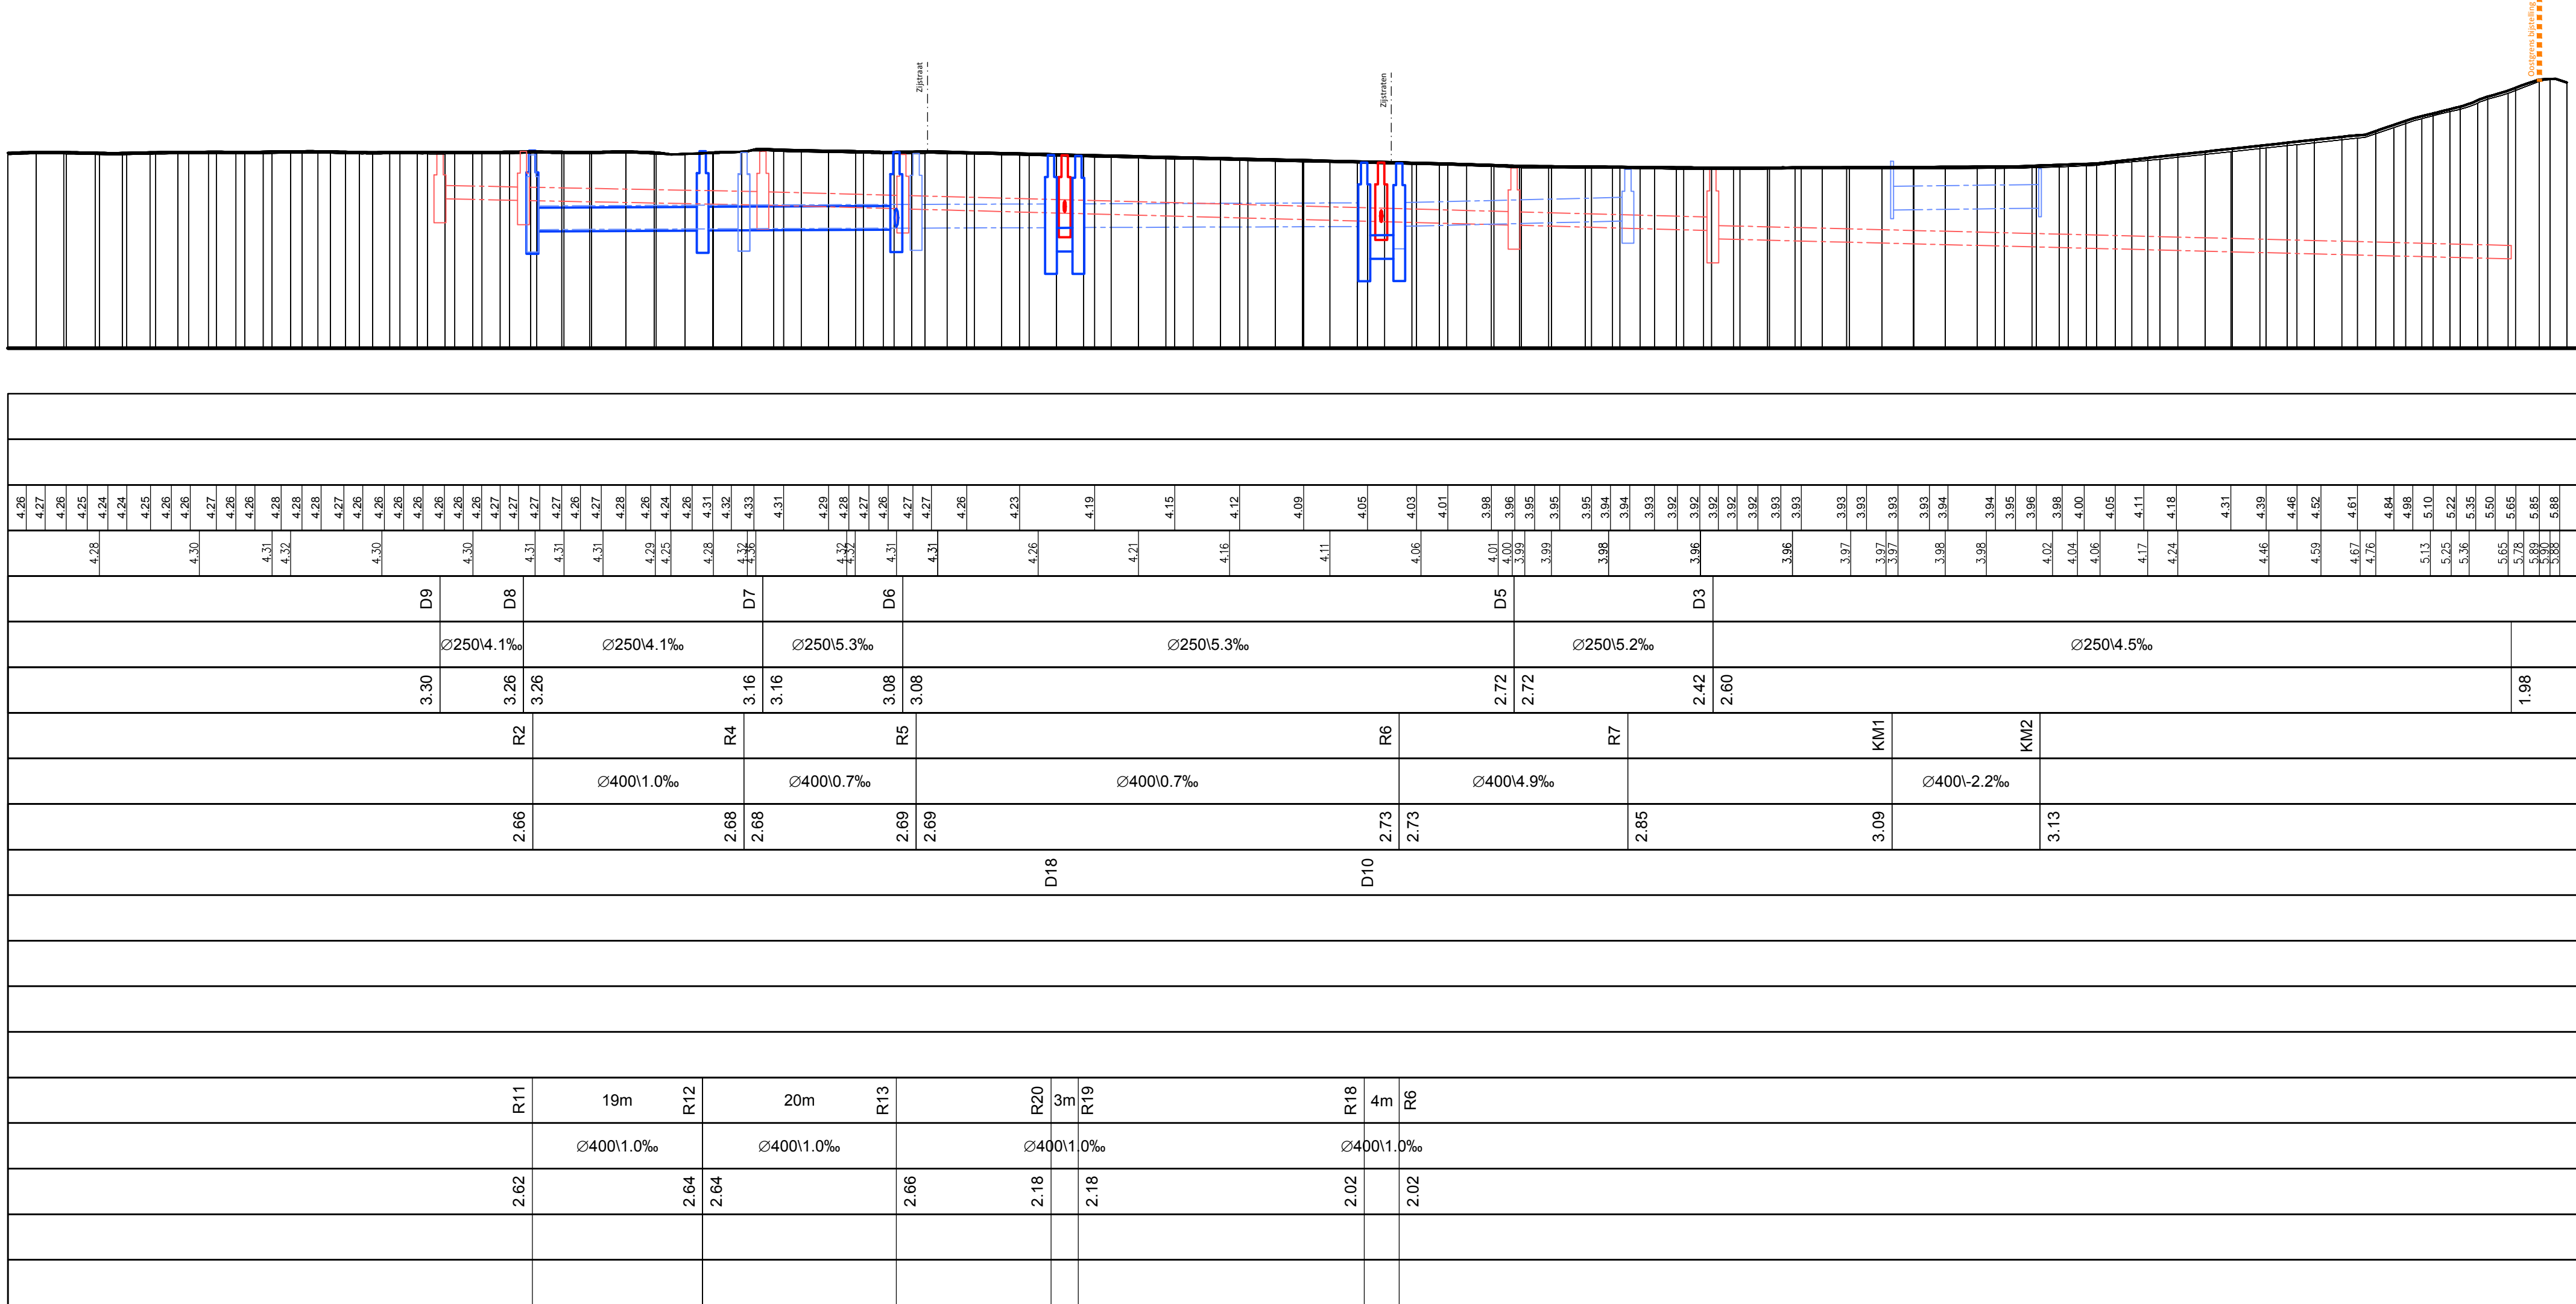


2

Schalen: lengte: 1/500
 hoogte: 1/100

Vergelijkingsvlak
0.00m T.A.W.

DNA-reclering	Best. DNA	Profilnummer
		Tussenafstand
		Best. hoogte as-weg
		Orthonormen weghoogten
	Best. RNA	Putnummer
		Ø en helling
		Bodemhoogte
		Putnummer
		Ø en helling
Bodemhoogte		
RNA-reclering	Tussenafstand + PutNr	
	Ø en helling	
	Bodemhoogte	
	Max. Hydr. Peil	
	Legkarakteristieken	
	Tussenafstand + PutNr	
	Ø en helling	
	Bodemhoogte	
	Max. Hydr. Peil	
	Legkarakteristieken	


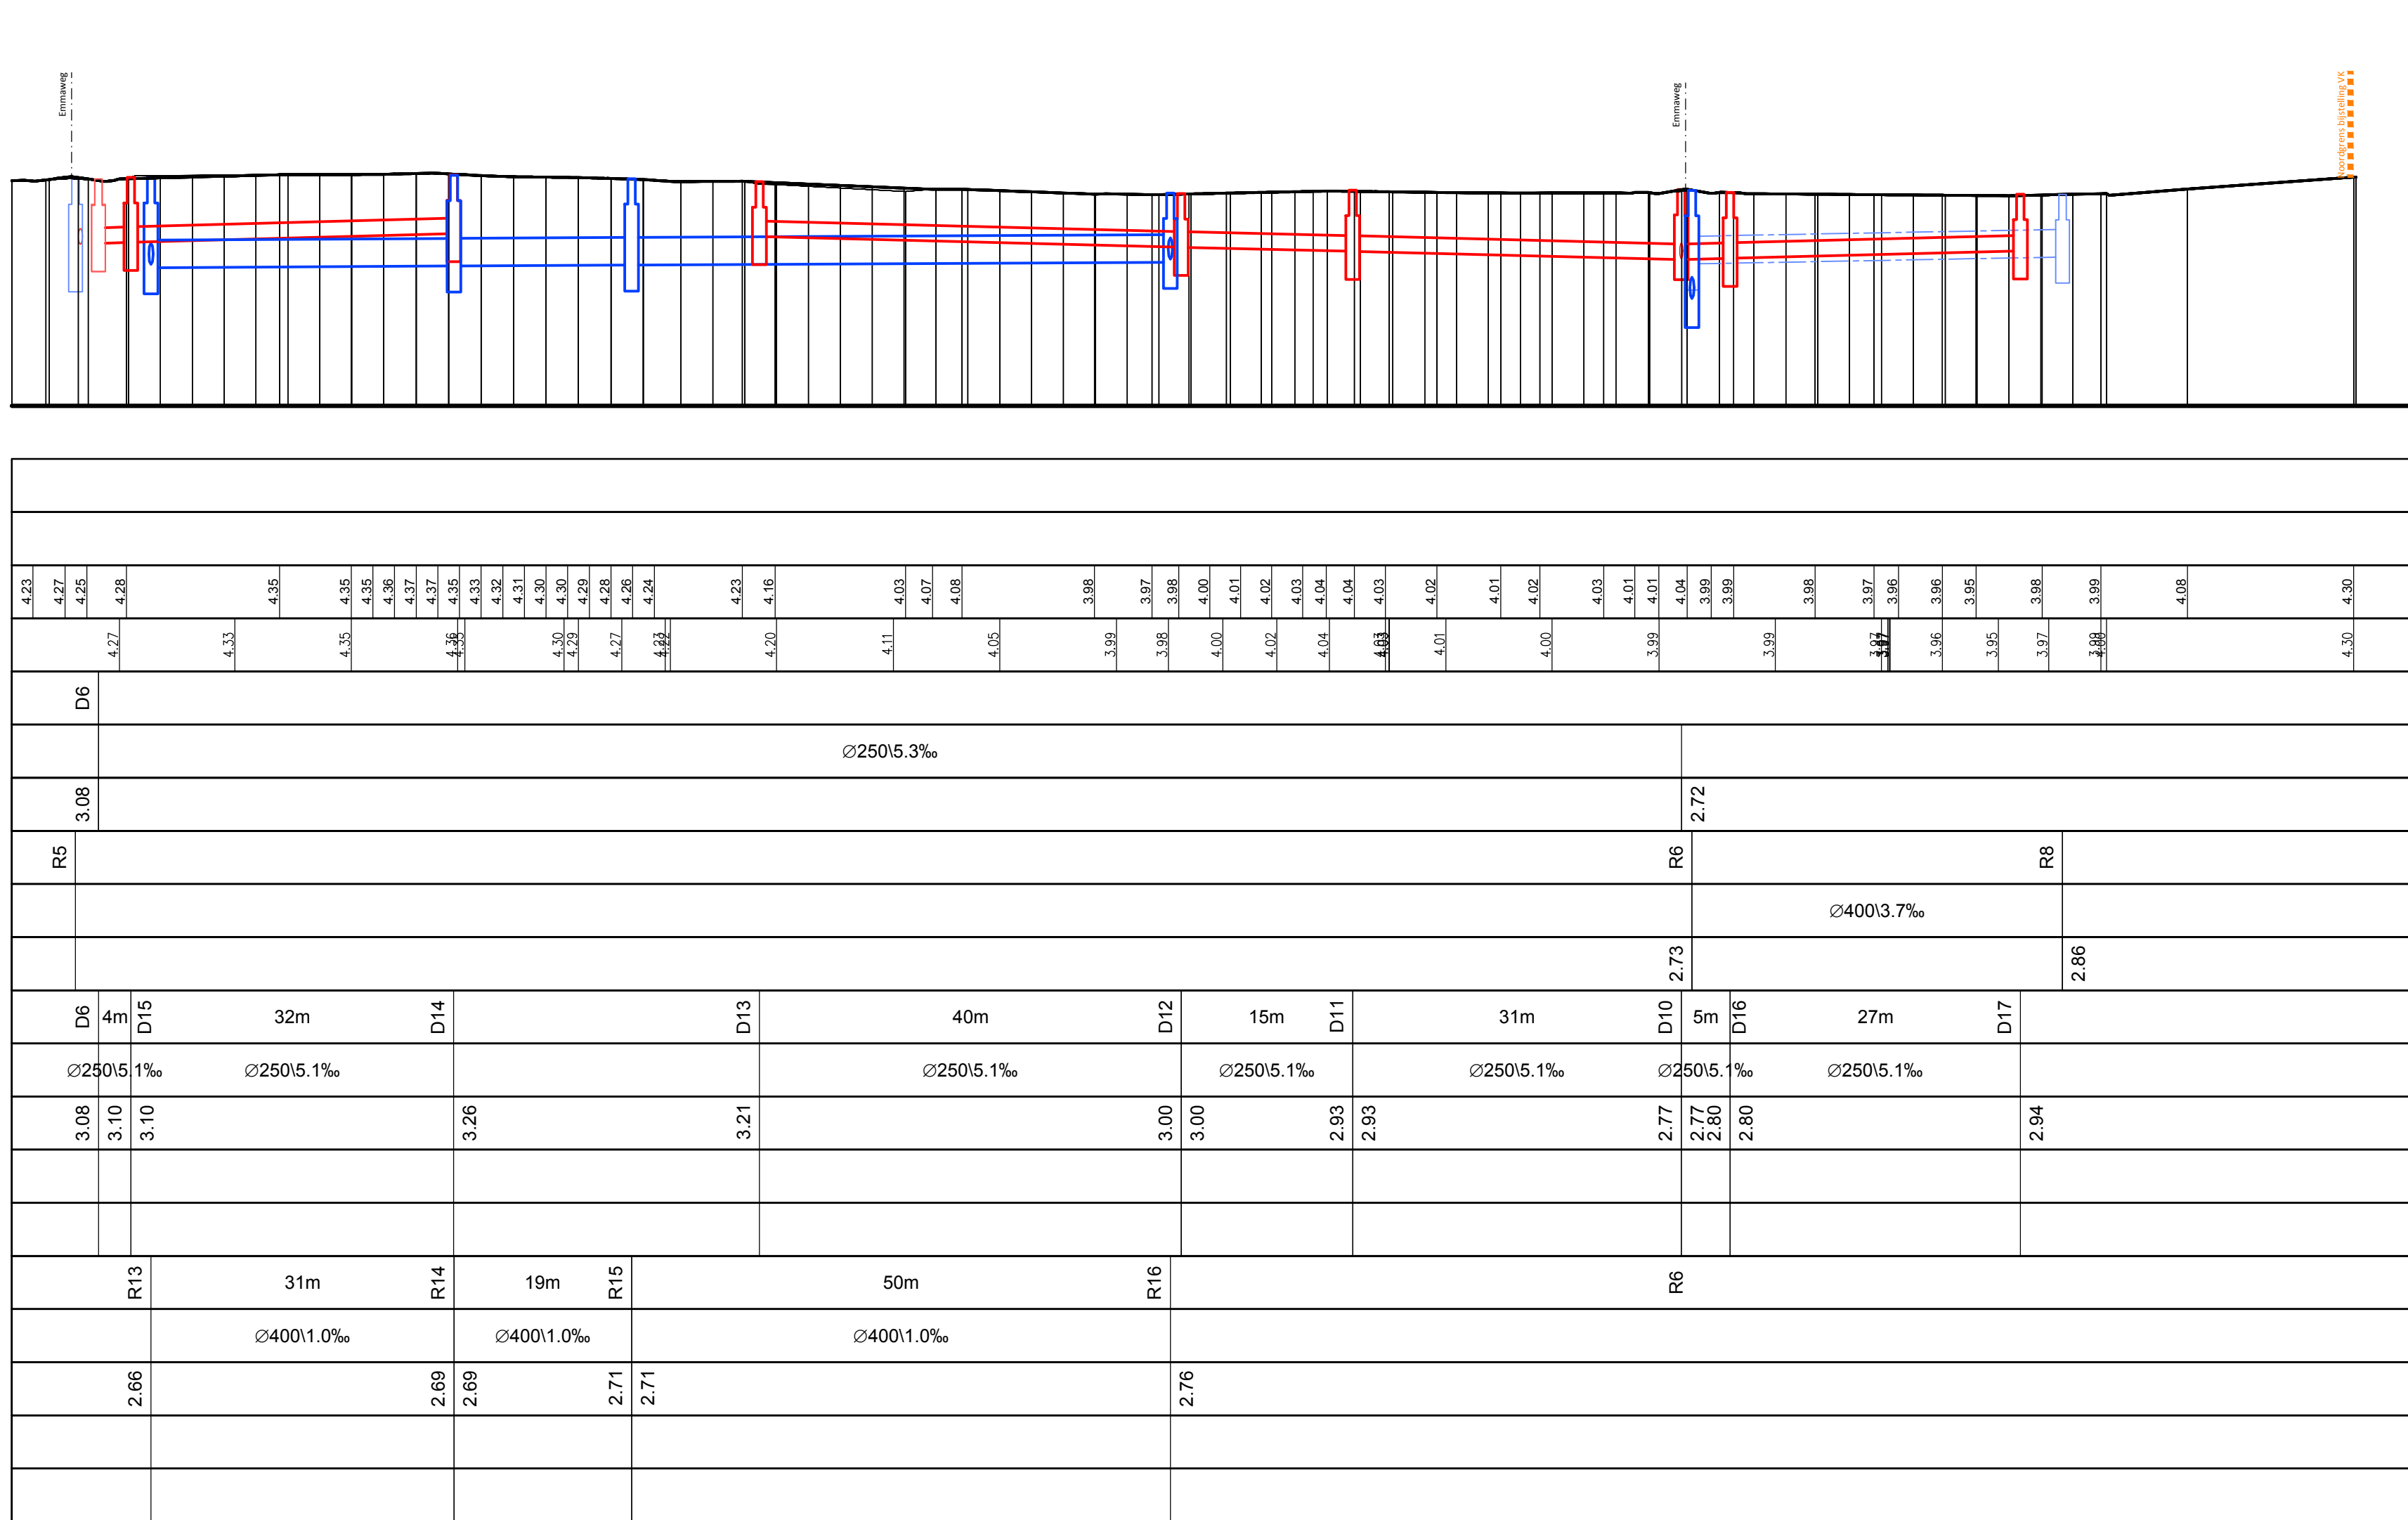


3


Schalen: lengte: 1/500
 hoogte: 1/100

Vergelijkingsvlak
0,00m T.A.W.


	Proefnummer
	Tussenstand
	Best. hoogte as-weg
	Ontworpen weghoogten
	Putnummer
	Ø en helling
	Bodemhoogte
	Putnummer
	Ø en helling
	Bodemhoogte
DWA-rolring	Tussenstand + PutNr
	Ø en helling
	Bodemhoogte
	Max. Hydr. Peil
	Legkarakteristieken
RWA-rolring	Tussenstand + PutNr
	Ø en helling
	Bodemhoogte
	Max. Hydr. Peil
	Legkarakteristieken

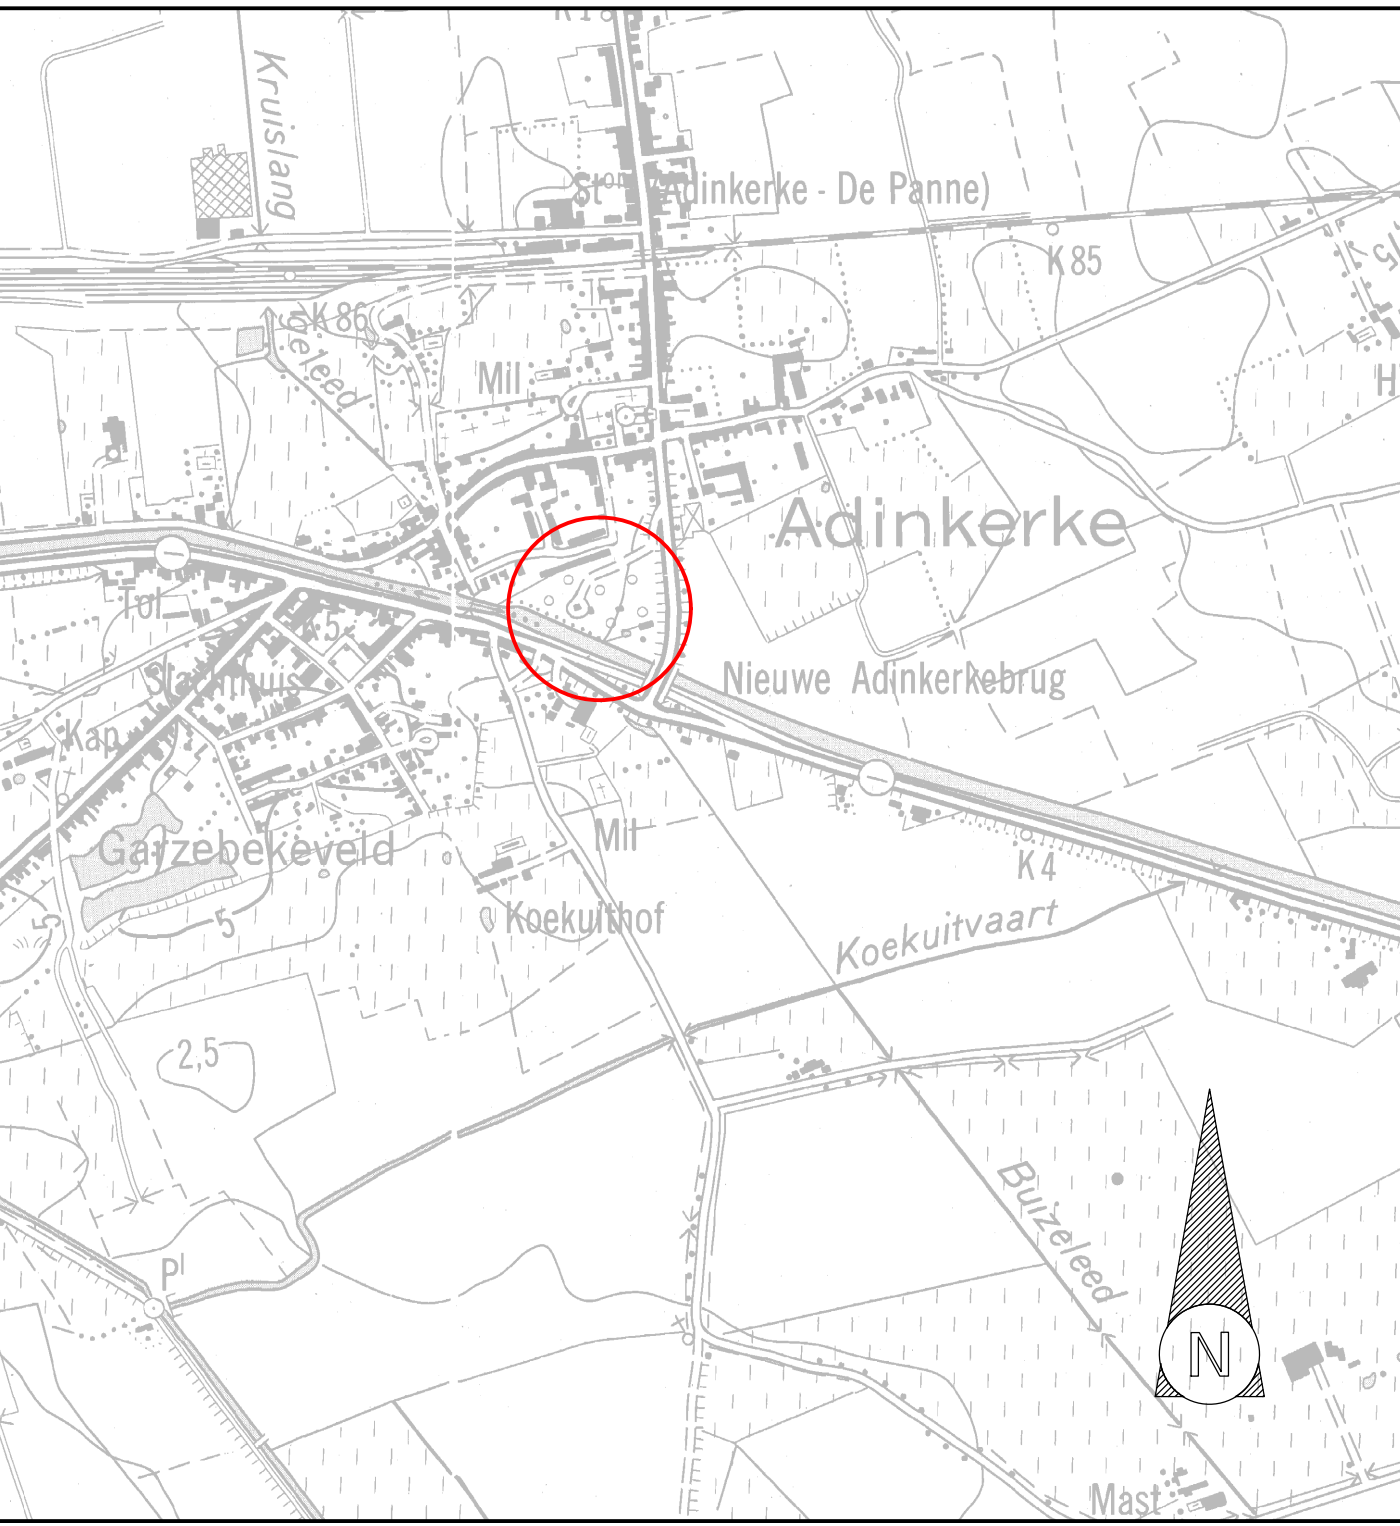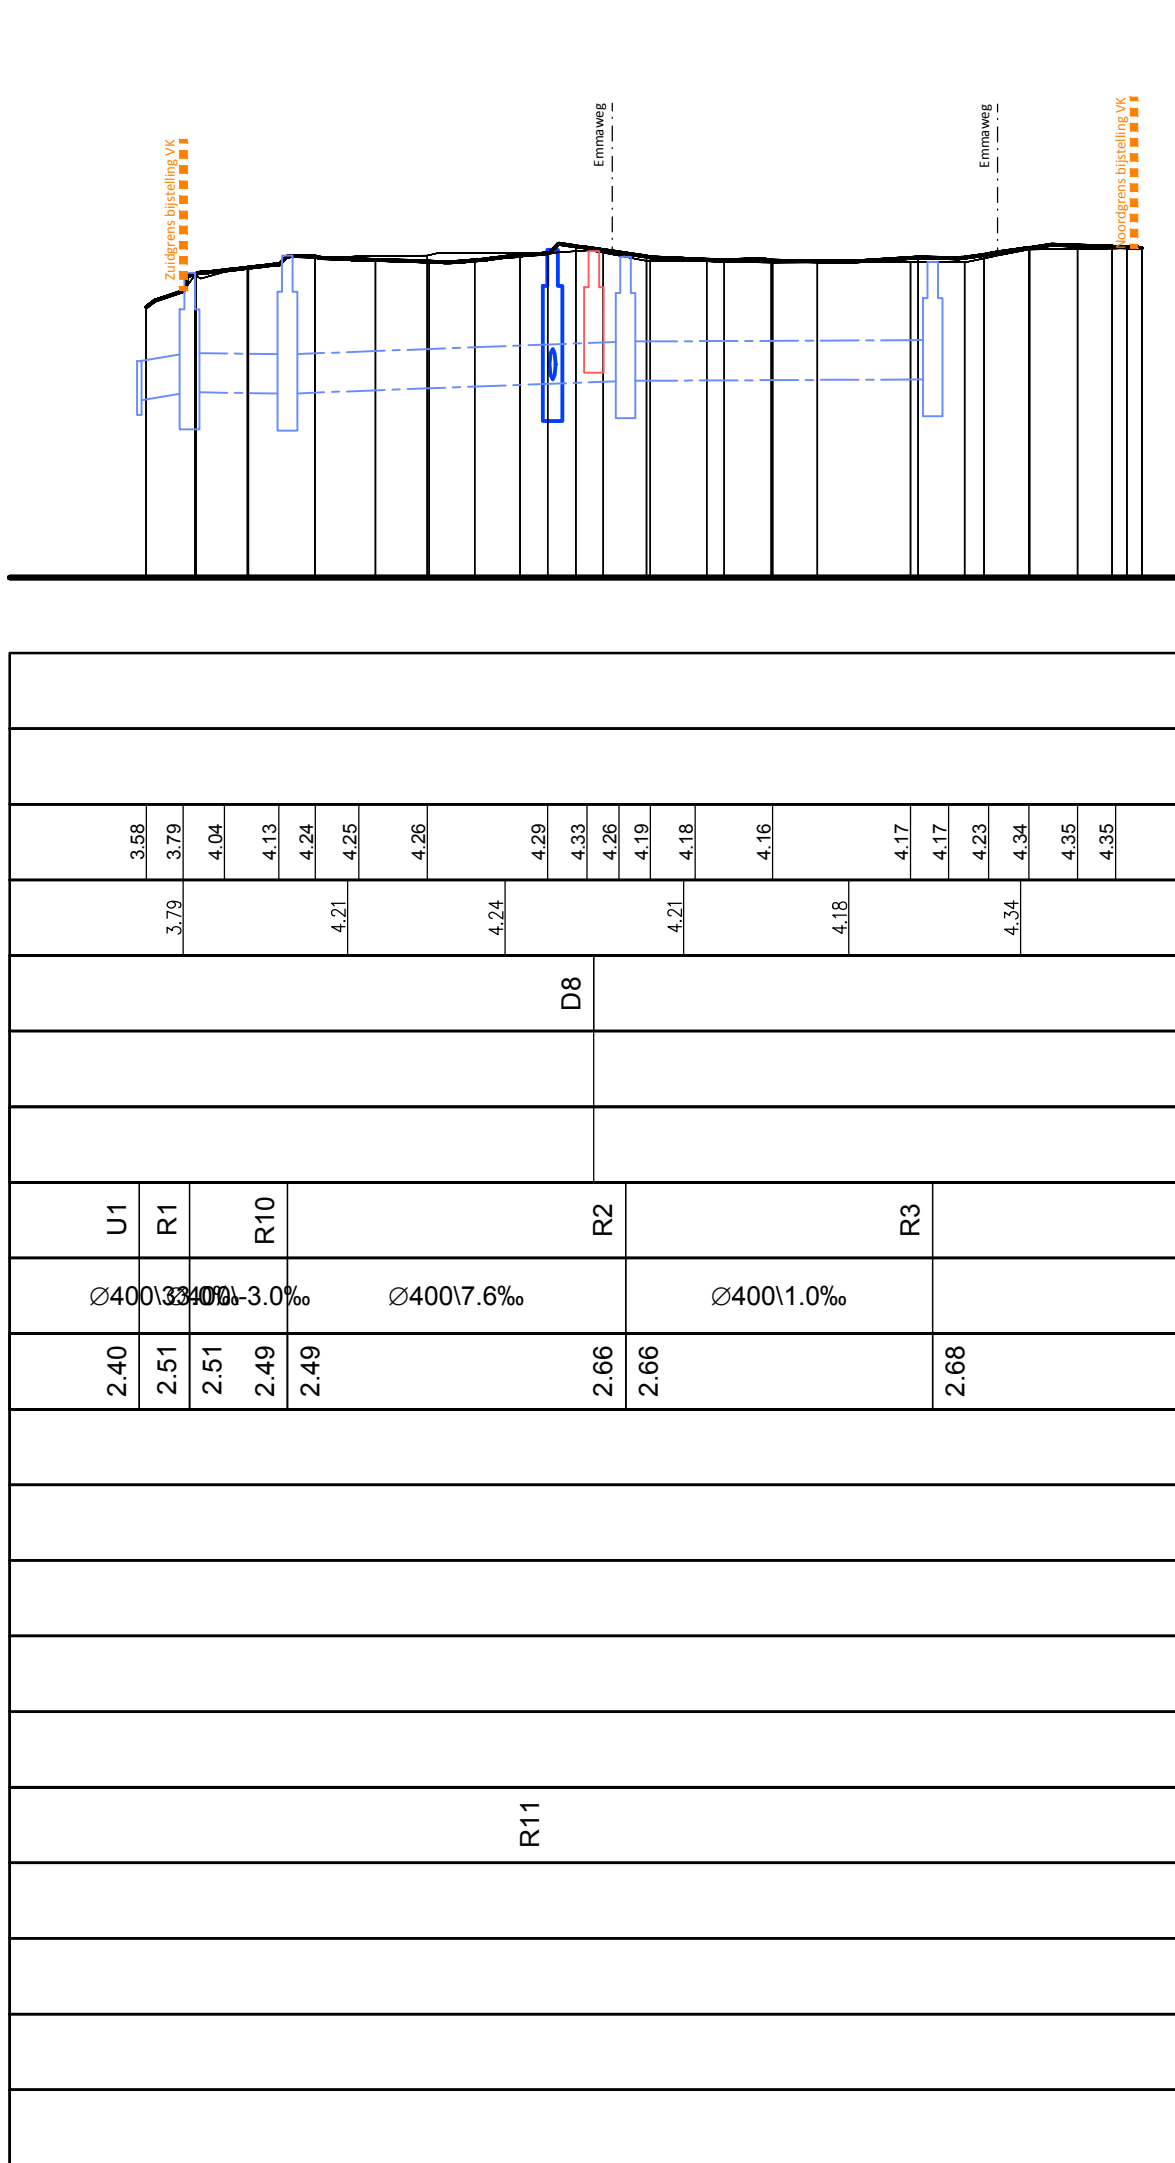

Perceelsp

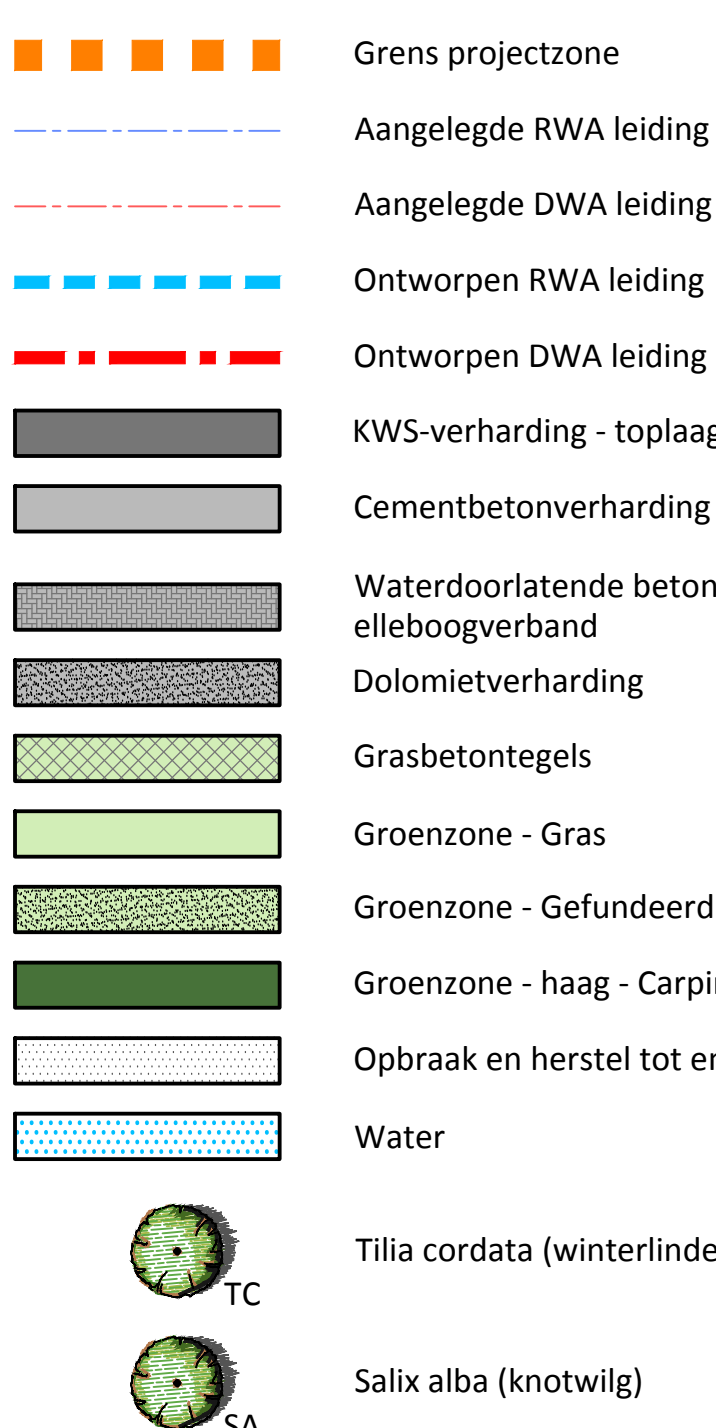

35 (100) 1/300

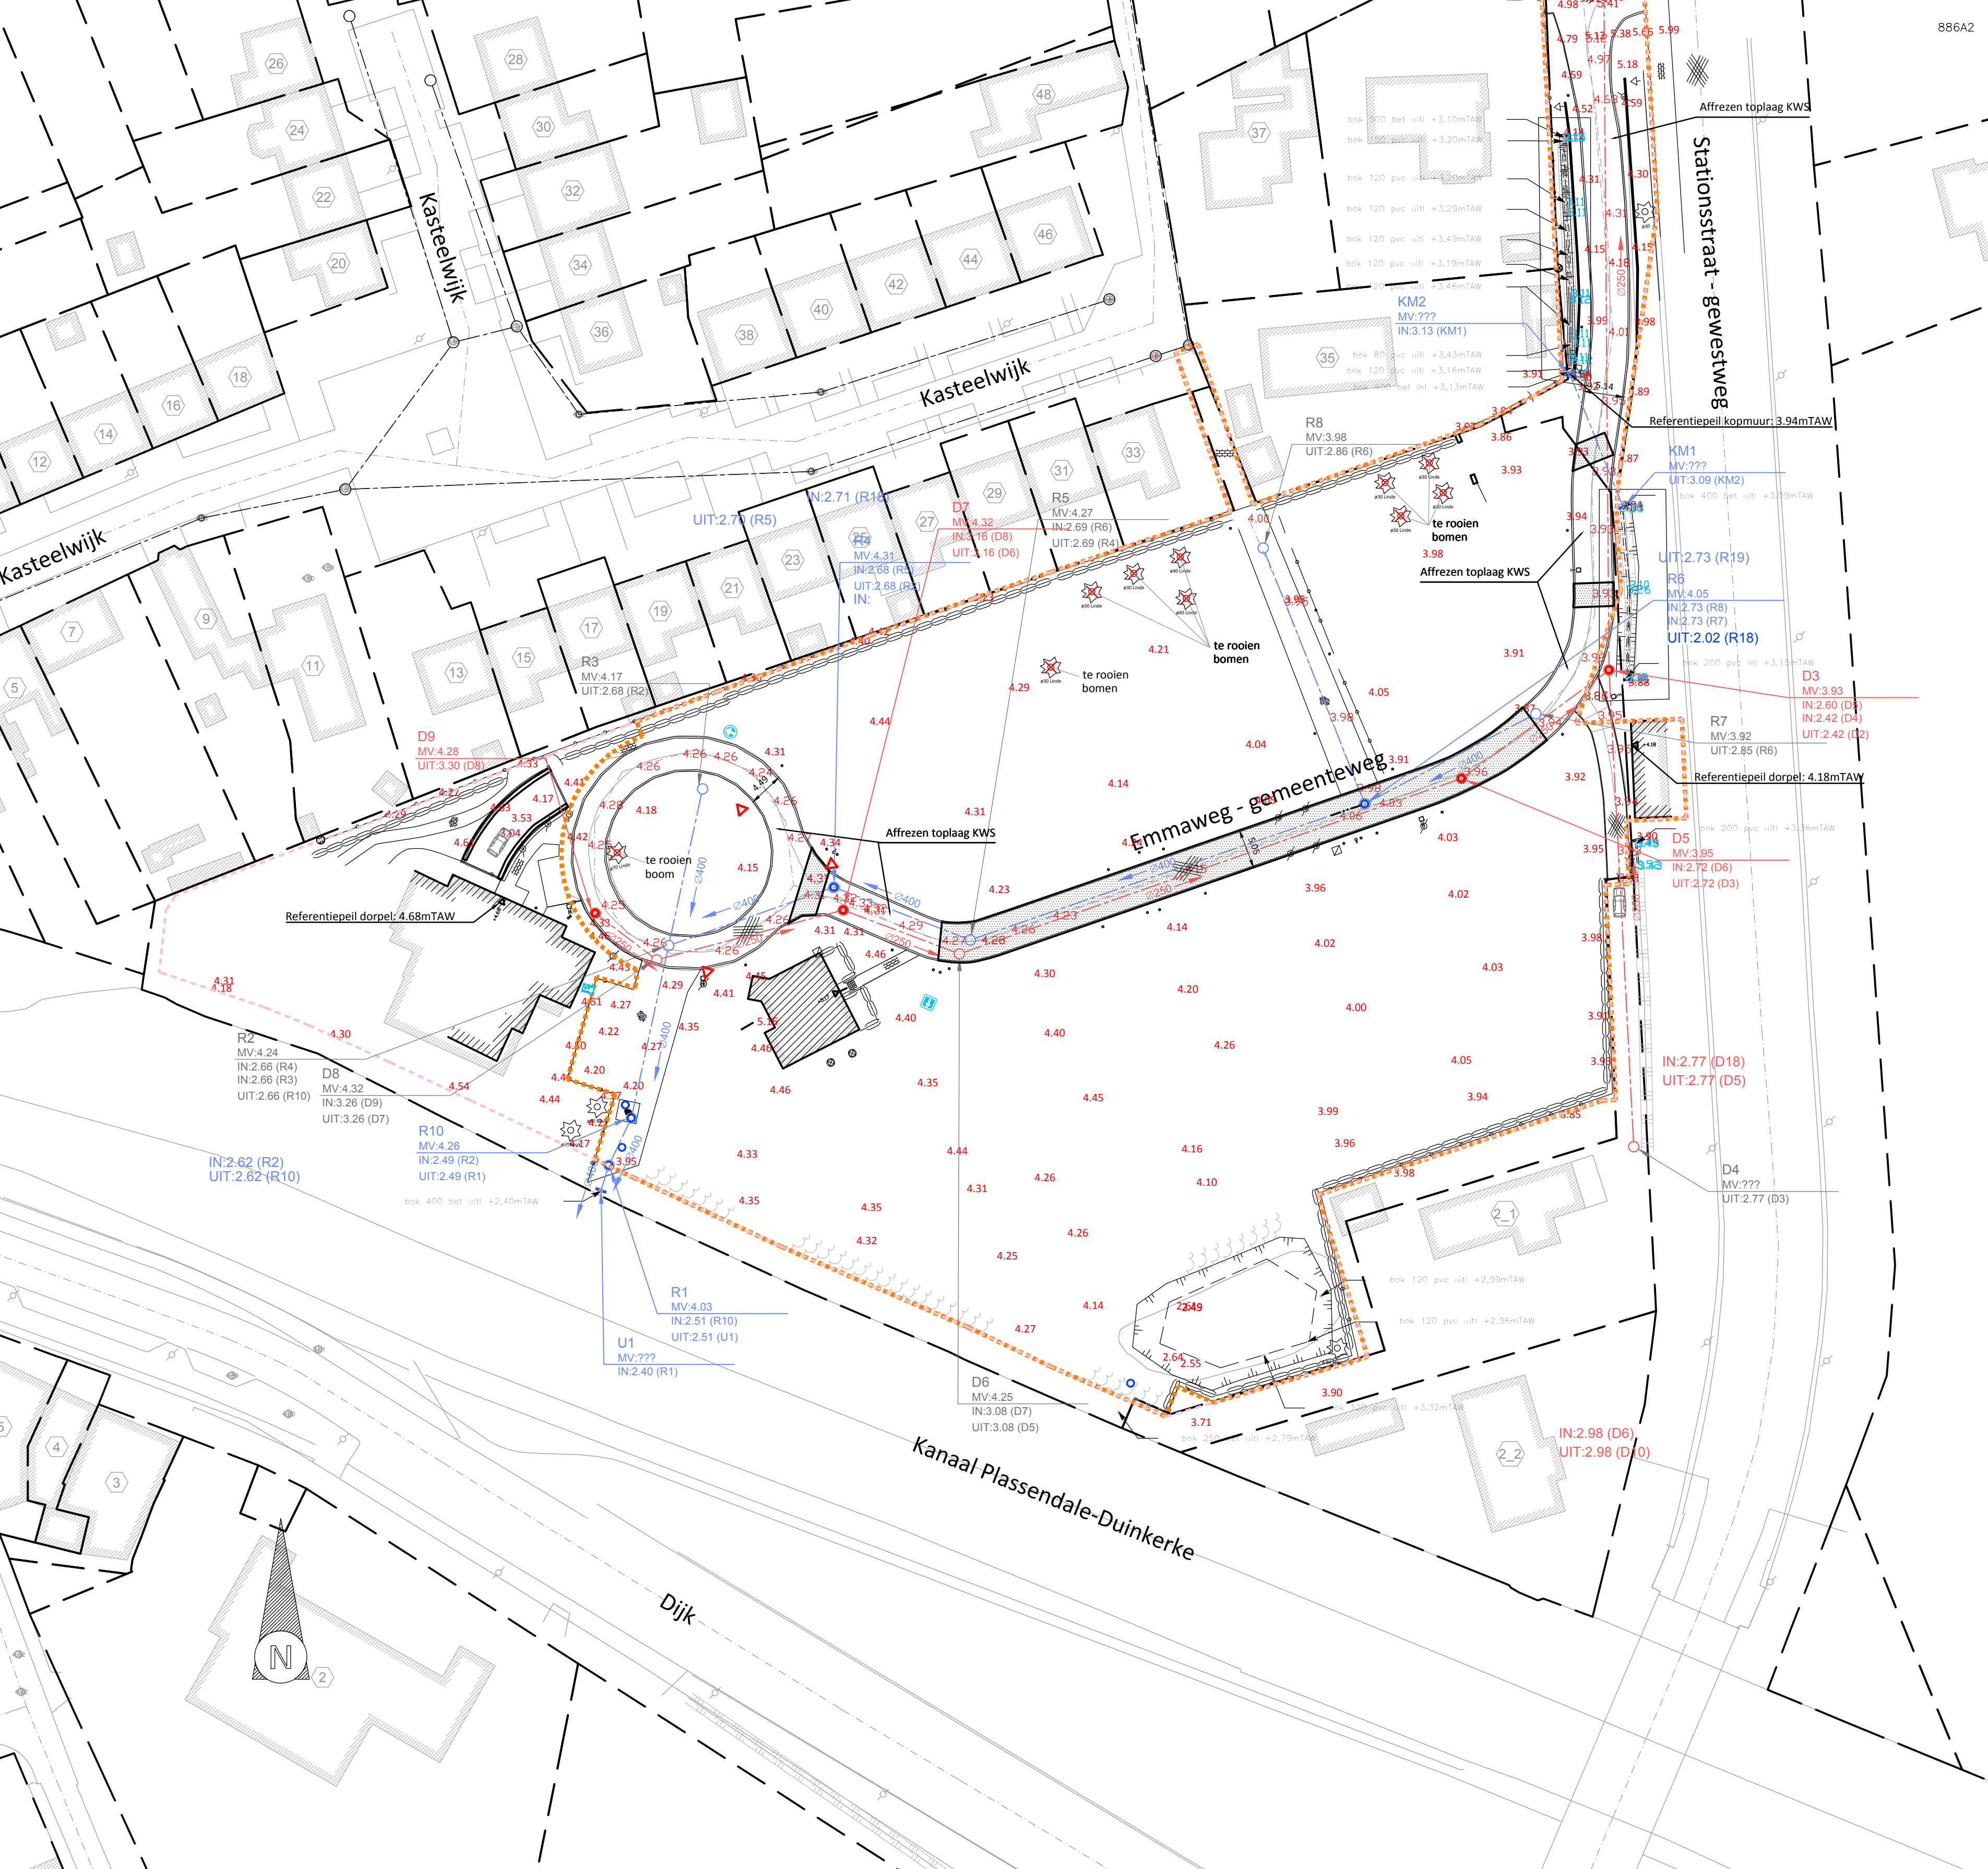

35 (add 1/300)



.....

Datum	10/03/2020	Nr	Dossiernummer gemeente	
Schalen	Divers		Dossiernummer ontwerper	19036
Nr.	Datum	Wijzigingen	Tek.	Aantal plannen
				1
				
			BVBA Studebureau Jonckheere Koen Jonckheere, hoofdarchitect beoogd landmeter - ANM00353 tel.: 0540 40 50 50 email: kon@studebureaujonckheere.be	
Goedgekeurd door de gemeenteraad van DE PANNE in zetting van:				

Algemeen directeur

LIGGINGSPLAN. GRONDPLAN

BESTAANDE TOESTAND GRO

ONTWORPEN TOESTAND, D.

ONTWORPEN TOESTAND, D

LENGTEPROFIELEN EN DWA

Plannummer

1

One also

Opp. p. 2311

1.77 m²