

De ontwerper

West-Vlaamse Intercommunale - dienstverlenende vereniging



Baron Ruzettelaan 35
8310 Assebroek
tel. (050) 36 71 71
fax (050) 35 68 49

Algemeen directeur

Coördinator Cel
Ruimtelijke planning

Ruimtelijk planner

Geert Sanders

David Vandecasteele

K. Vervaeke
N. Vanderstraeten

Wijzigingen

Tekenaar
S. David
Opgemaakt op 10-04-2009

Schaal: 1/1000

Aantal: 1

Legende



Contour



Zone 1: Zone i.f.v. toeristische voorzieningen



Zone 2: Zone voor open ruimte i.f.v. toeristische voorzieningen






Zone 3: Groene buffer zone



symbool voor ontsluiting i.f.v. hotelaccommodatie



zonegrens

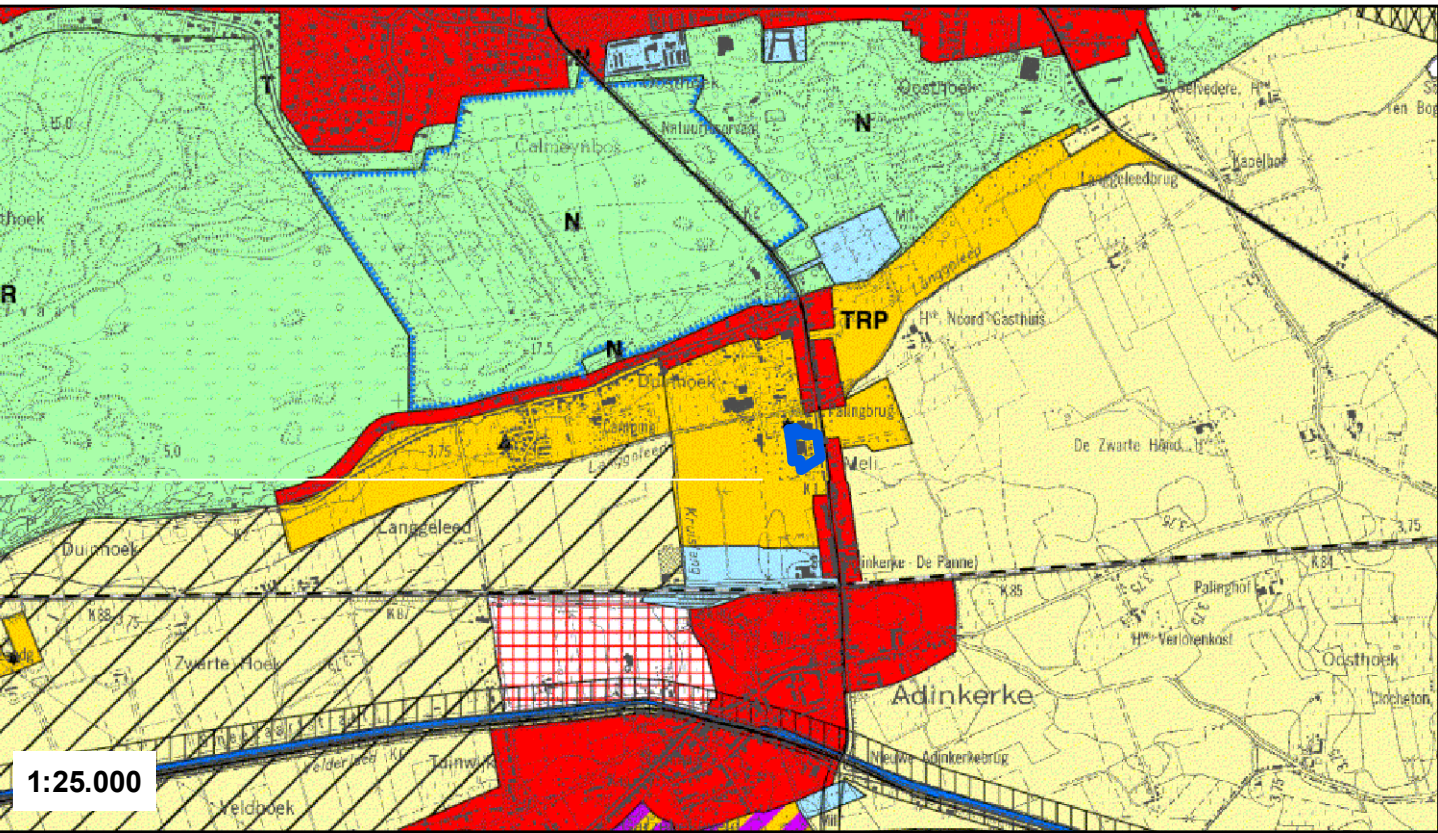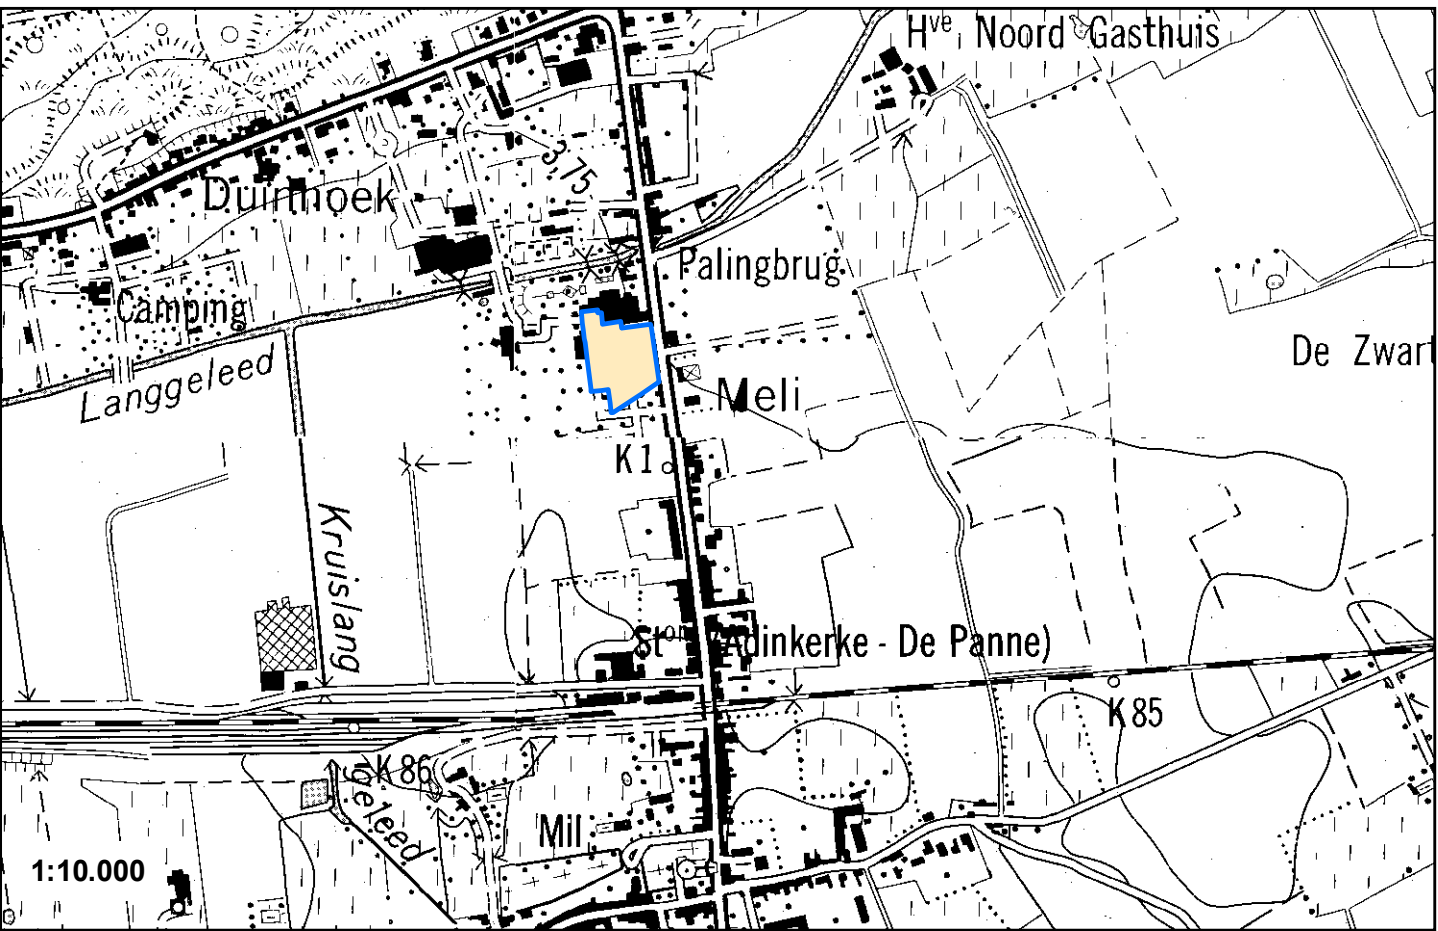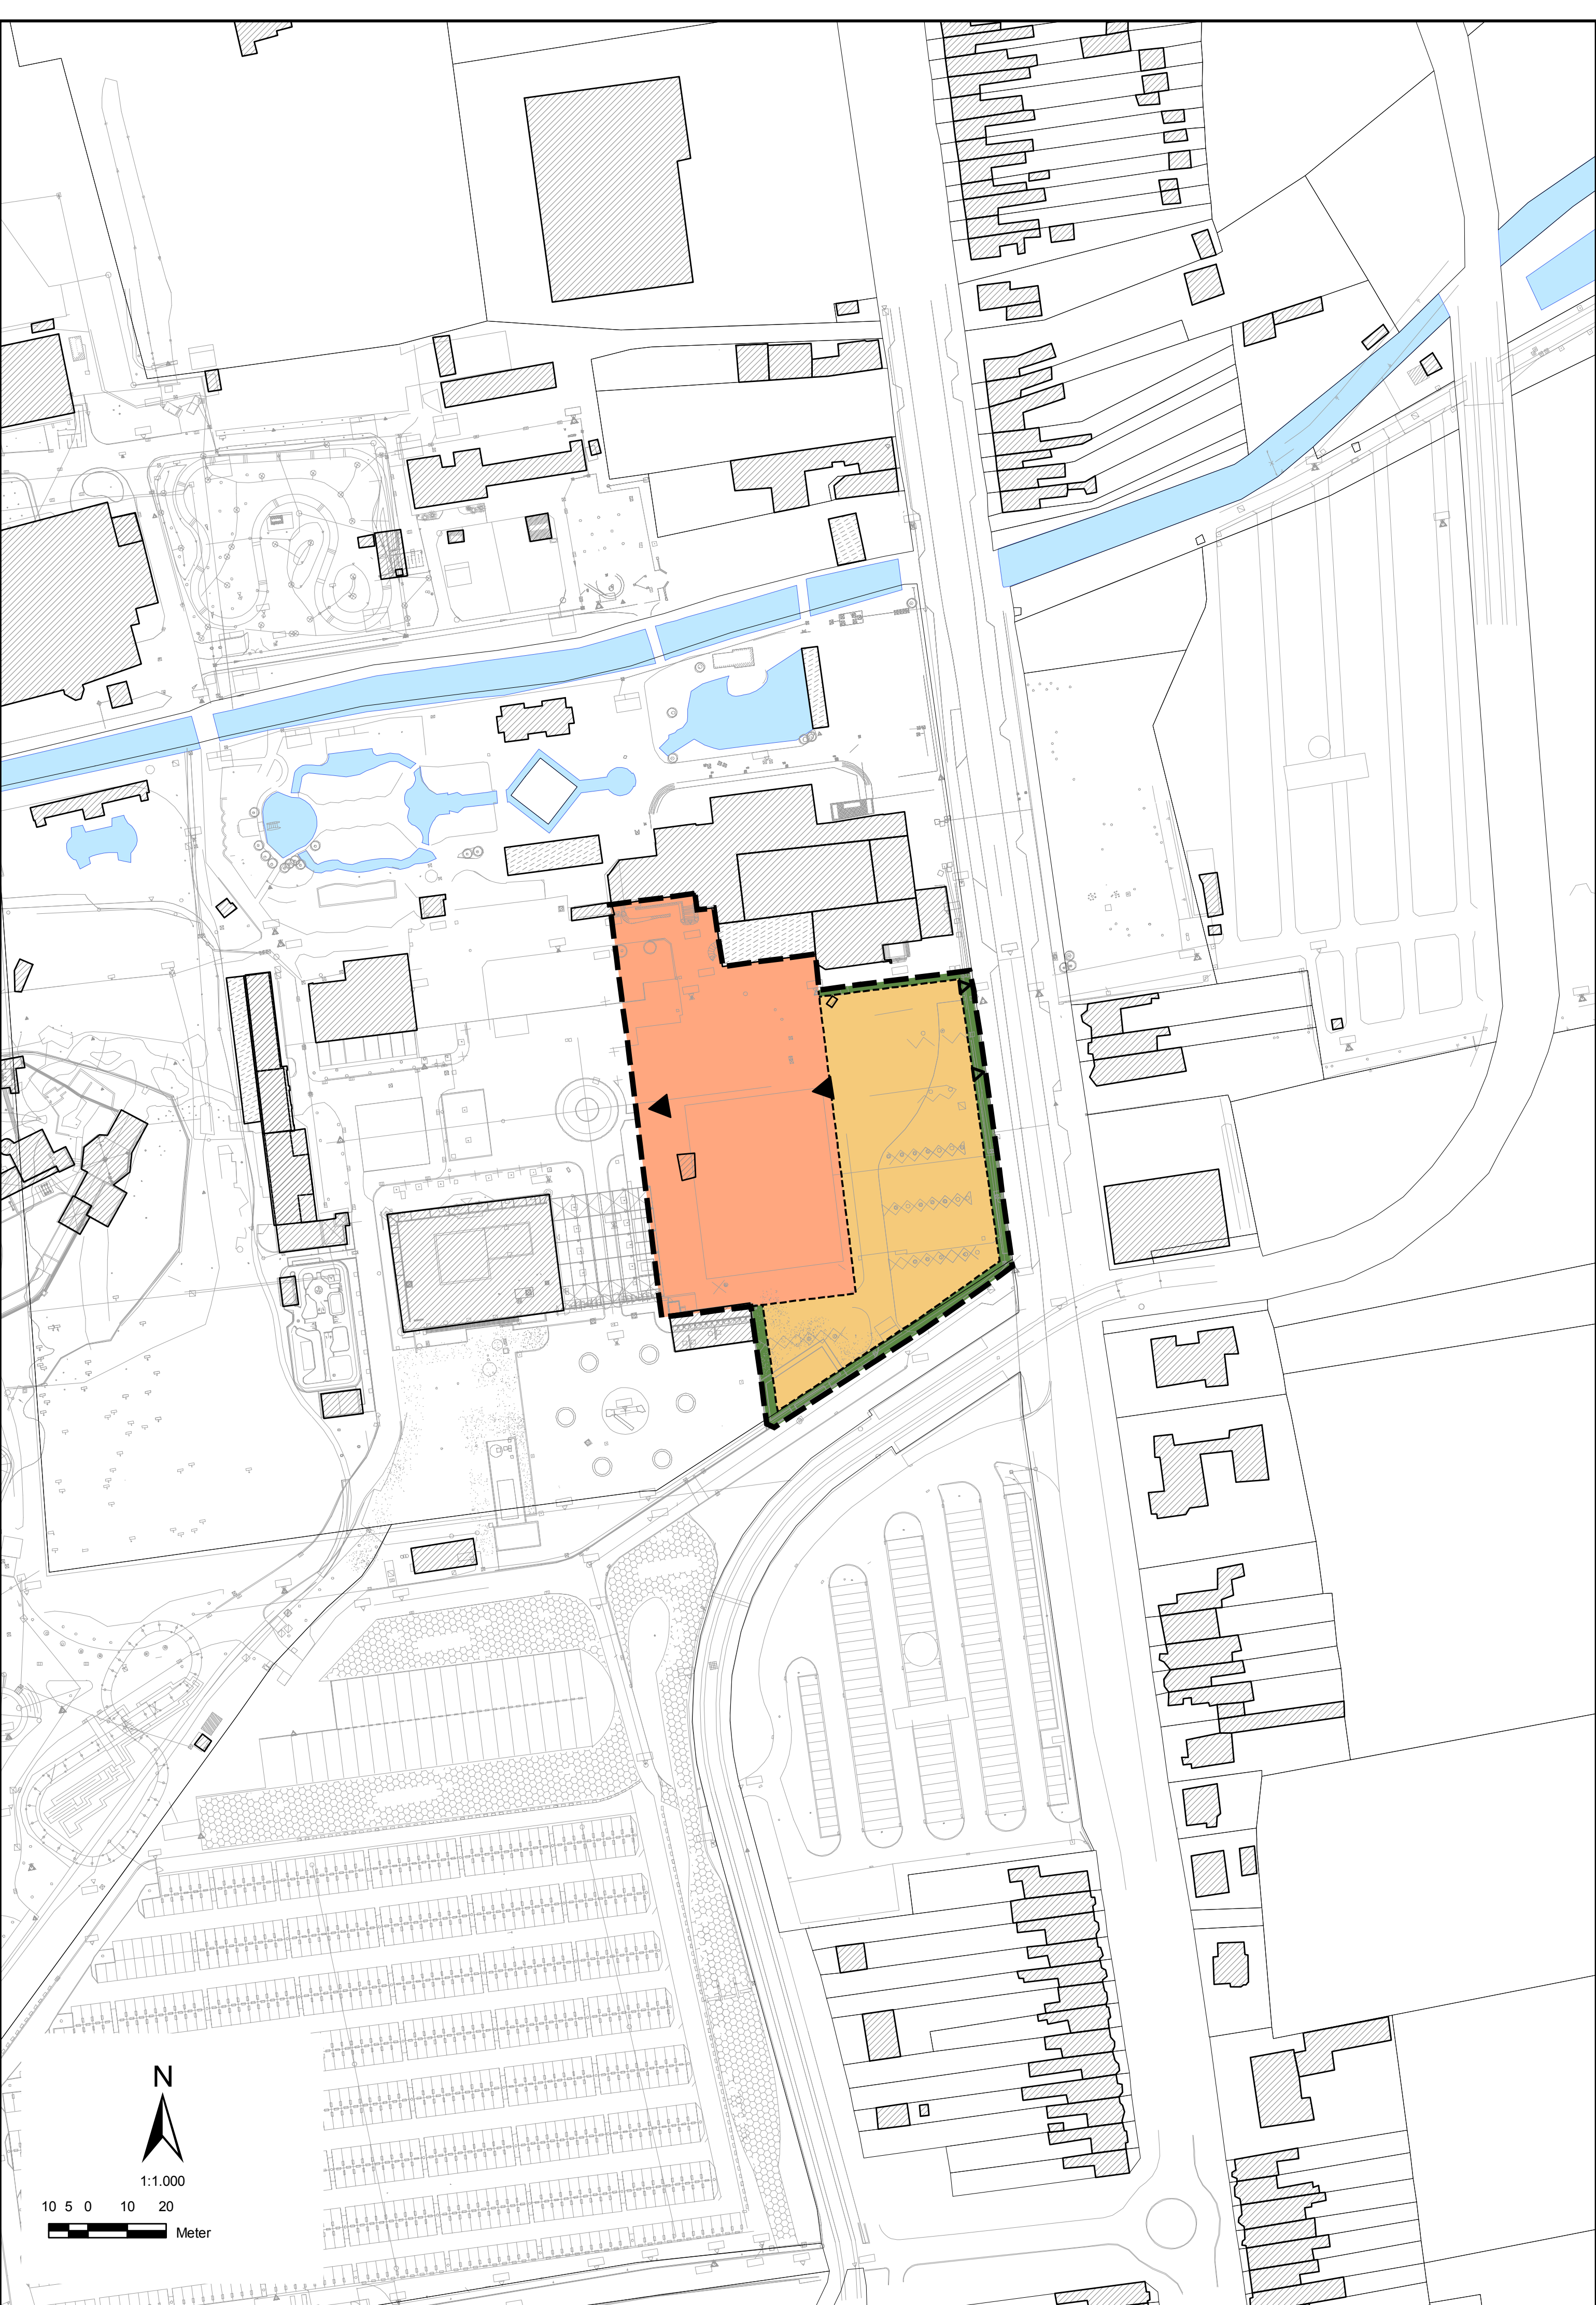

Liggingen

- Ligging op topografische kaart (bron: NGI)
- Ligging volgens gewestplan (rasterversie 2002 - bron: OC GIS-Vlaanderen)



gezien en voorlopig vastgesteld door de gemeenteraad in vergadering van..... op bevel,

De Secretaris,

De Burgemeester

zegel der gemeente

het college van burgemeester en schepenen verklaart dat onderhavig RUP voor eenieder ter inzage heeft gelegen vantot..... namens het college, op bevel,

De Secretaris,

De Burgemeester

zegel der gemeente

gezien en definitief vastgesteld door de gemeenteraad in vergadering van..... op bevel,

De Secretaris,

De Burgemeester

zegel der gemeente