

Provincie West-Vlaanderen

GEMEENTE DE PANNE

ONTWERP

RUP ZONEVREEMD WOONLINT
DUINHOEKSTRAAT

Blad 1: Bestaande toestand

De ontwerper

West-Vlaamse Intercommunale - dienstverlenende vereniging



Baron Ruzettebaan 35
8310 Kassebroek
tel. (050) 36 71 71
fax (050) 35 66 49

Algemeen directeur

Coördinator

Ruimtelijk planner

Geert Sanders

David Vandecasteele

Katrien Vervaeke

Wijzigingen

- opmaak voorontwerp 20/08/07
- opmaak ontwerp voor voorlopige aanvaarding aangepast n.a.v.
adviezen plenaire vergadering 22/01/08

Tekenaar

S. David
Opgeleverd op 22-11-2006

Schaal: 1/1000

Aantal: 1

Legende

	Bouwvergunningen		OG		openbaar groen		betondek
	caravan		parking		bomenrij		haag
	berging		serre		houten schutting		
	elektricitetskabine		toegang		muur		
	garage		tuin		wachtmuur		
	inrit		tuinthuis		privaat karakter		
	loods		voortuin		openbaar karakter		
	moestuin		boom		overkapping		
	ondergrondse garage		Waterlopen		ondergrondse constructie		
			Waterpartijen		Gebruikspercelen		
					Contour		

Feitelijke bestaande toestand

Adres:

- Duinhoekstraat 121
- Duinhoekstraat 119
- Duinhoekstraat 123
- Duinhoekstraat 115
- Duinhoekstraat 113
- Duinhoekstraat 111
- Duinhoekstraat 109
- Duinhoekstraat 107
- Duinhoekstraat 103
- Duinhoekstraat 101
- Duinhoekstraat 99
- Duinhoekstraat 97
- Duinhoekstraat 95
- Duinhoekstraat 93
- Duinhoekstraat 87
- Duinhoekstraat 85
- Duinhoekstraat 83
- Duinhoekstraat 81
- Duinhoekstraat 79
- Duinhoekstraat 77
- Duinhoekstraat 73
- Duinhoekstraat 75
- Duinhoekstraat 71
- Duinhoekstraat 69
- Duinhoekstraat 67
- Duinhoekstraat 65
- Duinhoekstraat 63
- Duinhoekstraat 61
- Duinhoekstraat 59
- Duinhoekstraat 57

Huidige bestemming: woonhuizen



Bouwvergunningen:

- 25.05.1999 uitbreiding woning en plaatsen tuinthuis (niet uitgevoerd)
- 30.08.1999: weigeren bouwvergunning
- 27.03.2000: grondige sanering achteraan de woning met herprofilering dak
- 16.12.1986: verbouwen van een woning
- 16.01.1984: aanbrengen van luifel en windschermen
- 15.10.1979: vergunning serre
- 20.01.1975: het herbouwen van een schuur
- 15.08.1984: uitbreiden van een woonhuis
- 03.10.1984: aanbouwen van garage
- 19.02.2001: intrekken van bouwvergunning (29.01.2001) tot regularisatie uitbreiding eengezinswoning
- 05.04.1979: verbouwen van een woning
- 27.05.1994: weigeren bouwvergunning: regulariseren van houten bergplaats - garage
- 02.05.1994: uitbreiding
- 23.05.1970: bergplaats bij te bouwen bij een werkplaats
- 25.02.1991: het bouwen van een opslagplaats voor speelgoed
- 22.11.1972: het bouwen van een garage

Er werden in het archief van de gemeente geen bouwvergunningen teruggevonden voor de nummers 1, 3, 6, 7, 9, 10, 11, 12, 13, 14, 16, 17, 18, 19, 20, 21, 22, en 27. (Deze worden verondersteld vergund geacht te zijn)

Gegevens uit het bevolkingsregister:

Zie memorie van toelichting

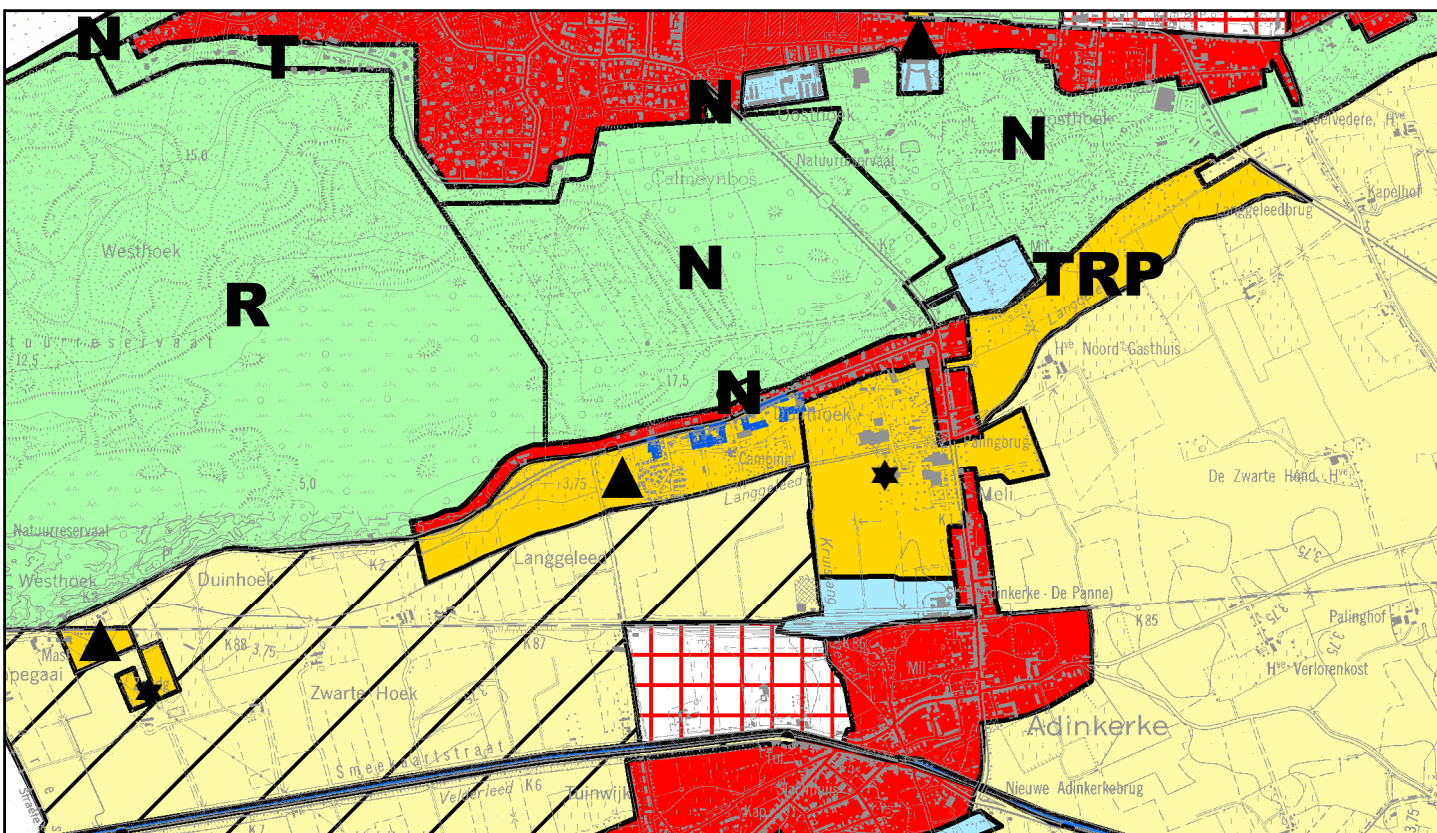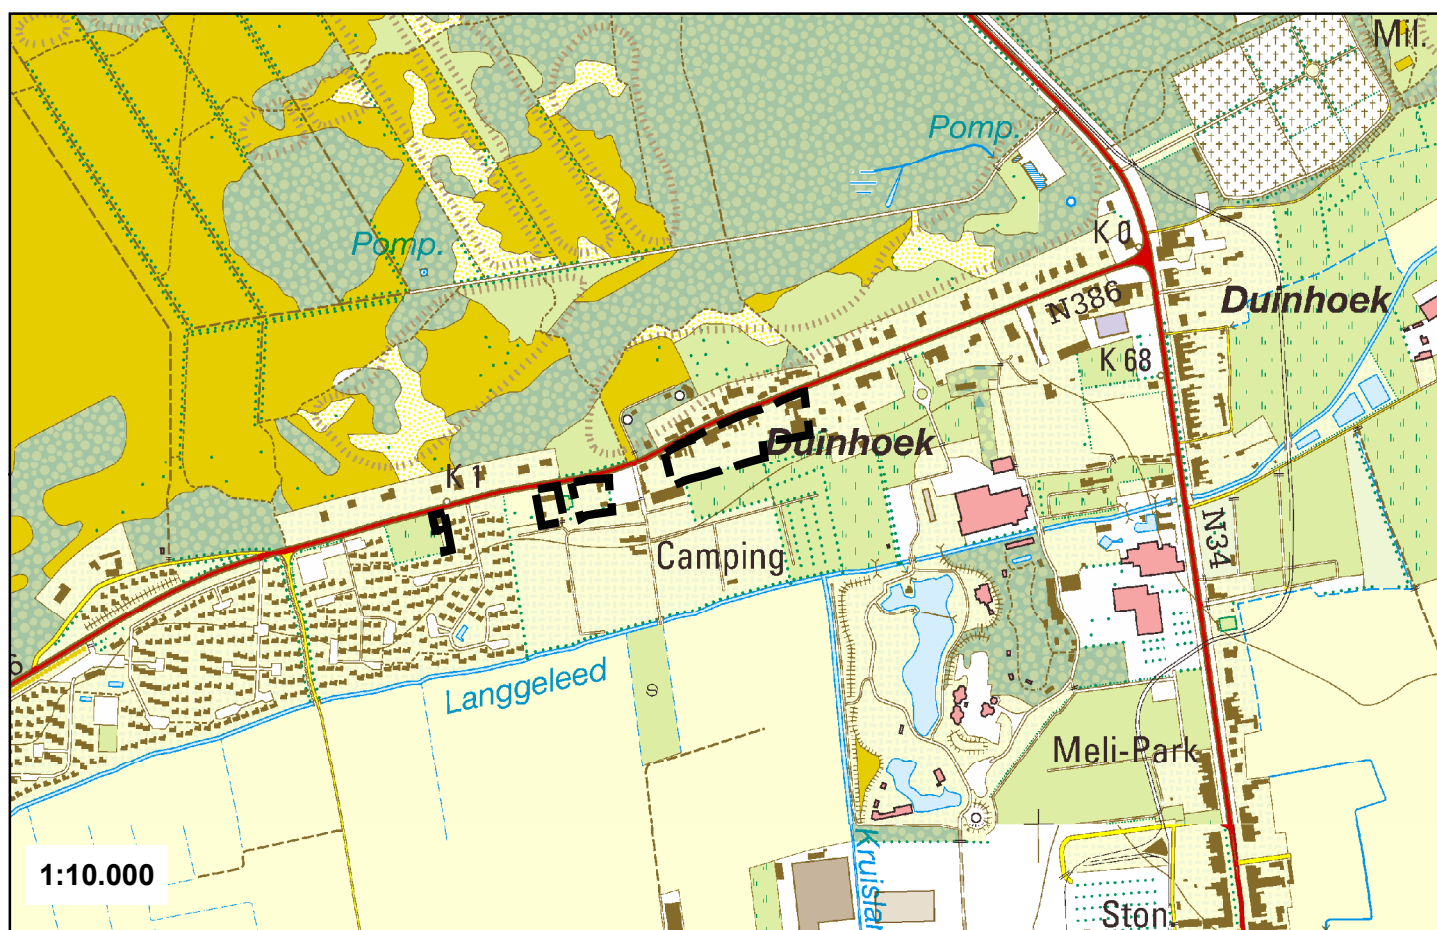

Liggingssplannen

- Ligging op topografische kaart (bron: NGI)
- Ligging volgens gewestplan (rasterversie 2002 - bron: OC GIS-Vlaanderen)