

Provincie West-Vlaanderen
 GEMEENTE DE PANNE

ONTWERP

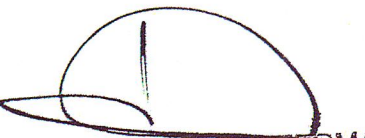
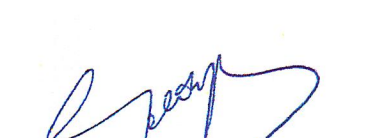
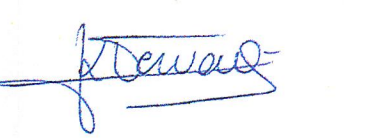
GEDEELTELIJKE WIJZIGING van:
 BPA nr 2: NIEUW GEMEENTEHUIS
 GOEDGEKEURD BIJ KB VAN 06/10/1980

Administratie voor Ruimtelijke Ordening, Huisvesting, Monumenten en Landschappen (AROM)
 Mij bekend om gevoegd te worden bij het besluit van heden
 Nr. *RP 990138008/003.5*
 Brussel, *27/05/05*
 De Vlaamse minister van Financiën en Begroting, en Ruimtelijk Ordening
 Dirk VAN MECHELEN

Blad 2: bestemmingsplan

De ontwerper
 West-Vlaamse Intercommunale voor Economische Expansie, Huisvestingsbeleid en Technische Bijstand

wvi
 Baron Ruzettelaan 35
 8310 Brugge
 tel. (050)36 71 71
 fax (050)35 68 49

Algemeen directeur Afdelingshoofd Ruimtelijk planner
 *P. ZUTTERMAN*  Mark Geldof  Katrien Vervae
 G. Sanders directeur

Wijzigingen Tekenaar
 Roland Blontrock
 Opgemaakt op 11-06-2002

Schaal: 1/1000 Aantal bladen: 2

VERKLARING BIJ DE GRAFISCHE VOORSTELLING

- grens van het B.P.A.
- bebouwing met privaat karakter
- bebouwing met openbare bestemming
- perceelgrens
- rooilijn
- zonegrens

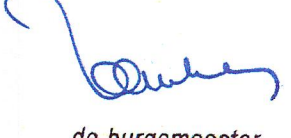
BESTEMMINGSZONES

- zone 1: residentiële zone in open- en halfopen bebouwing
- zone 2: multifunctionele zone
- zone 3: zone voor openbaar nut
- zone 4: zone voor openbaar nut met nabestemming multifunctionele zone
- zone 5: bouwvrije zone
- zone 6: zone voor openbare wegenis
- type 1: hoofdverkeersweg
- type 2: wijkverzamelweg
- type 3: woonstraat

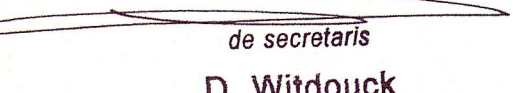


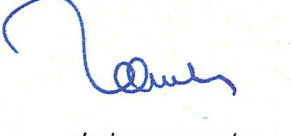
gezien en voorlopig aangenomen door de gemeenteraad in vergadering van *2.12.2004*
 op bevel,
 De Secretaris,

 *D. Witdouck*
 de secretaris
 zegel der gemeente

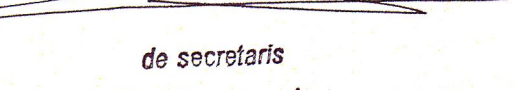
De Burgemeester,
 *W. Vanheste*
 de burgemeester

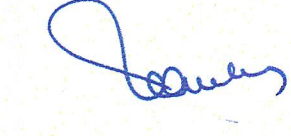
het college van burgemeester en schepenen verklaart dat onderhavig BPA voor eenieder ter inzage heeft gelegen van *2.0.12.2004* tot *2.01.2005*
 namens het college

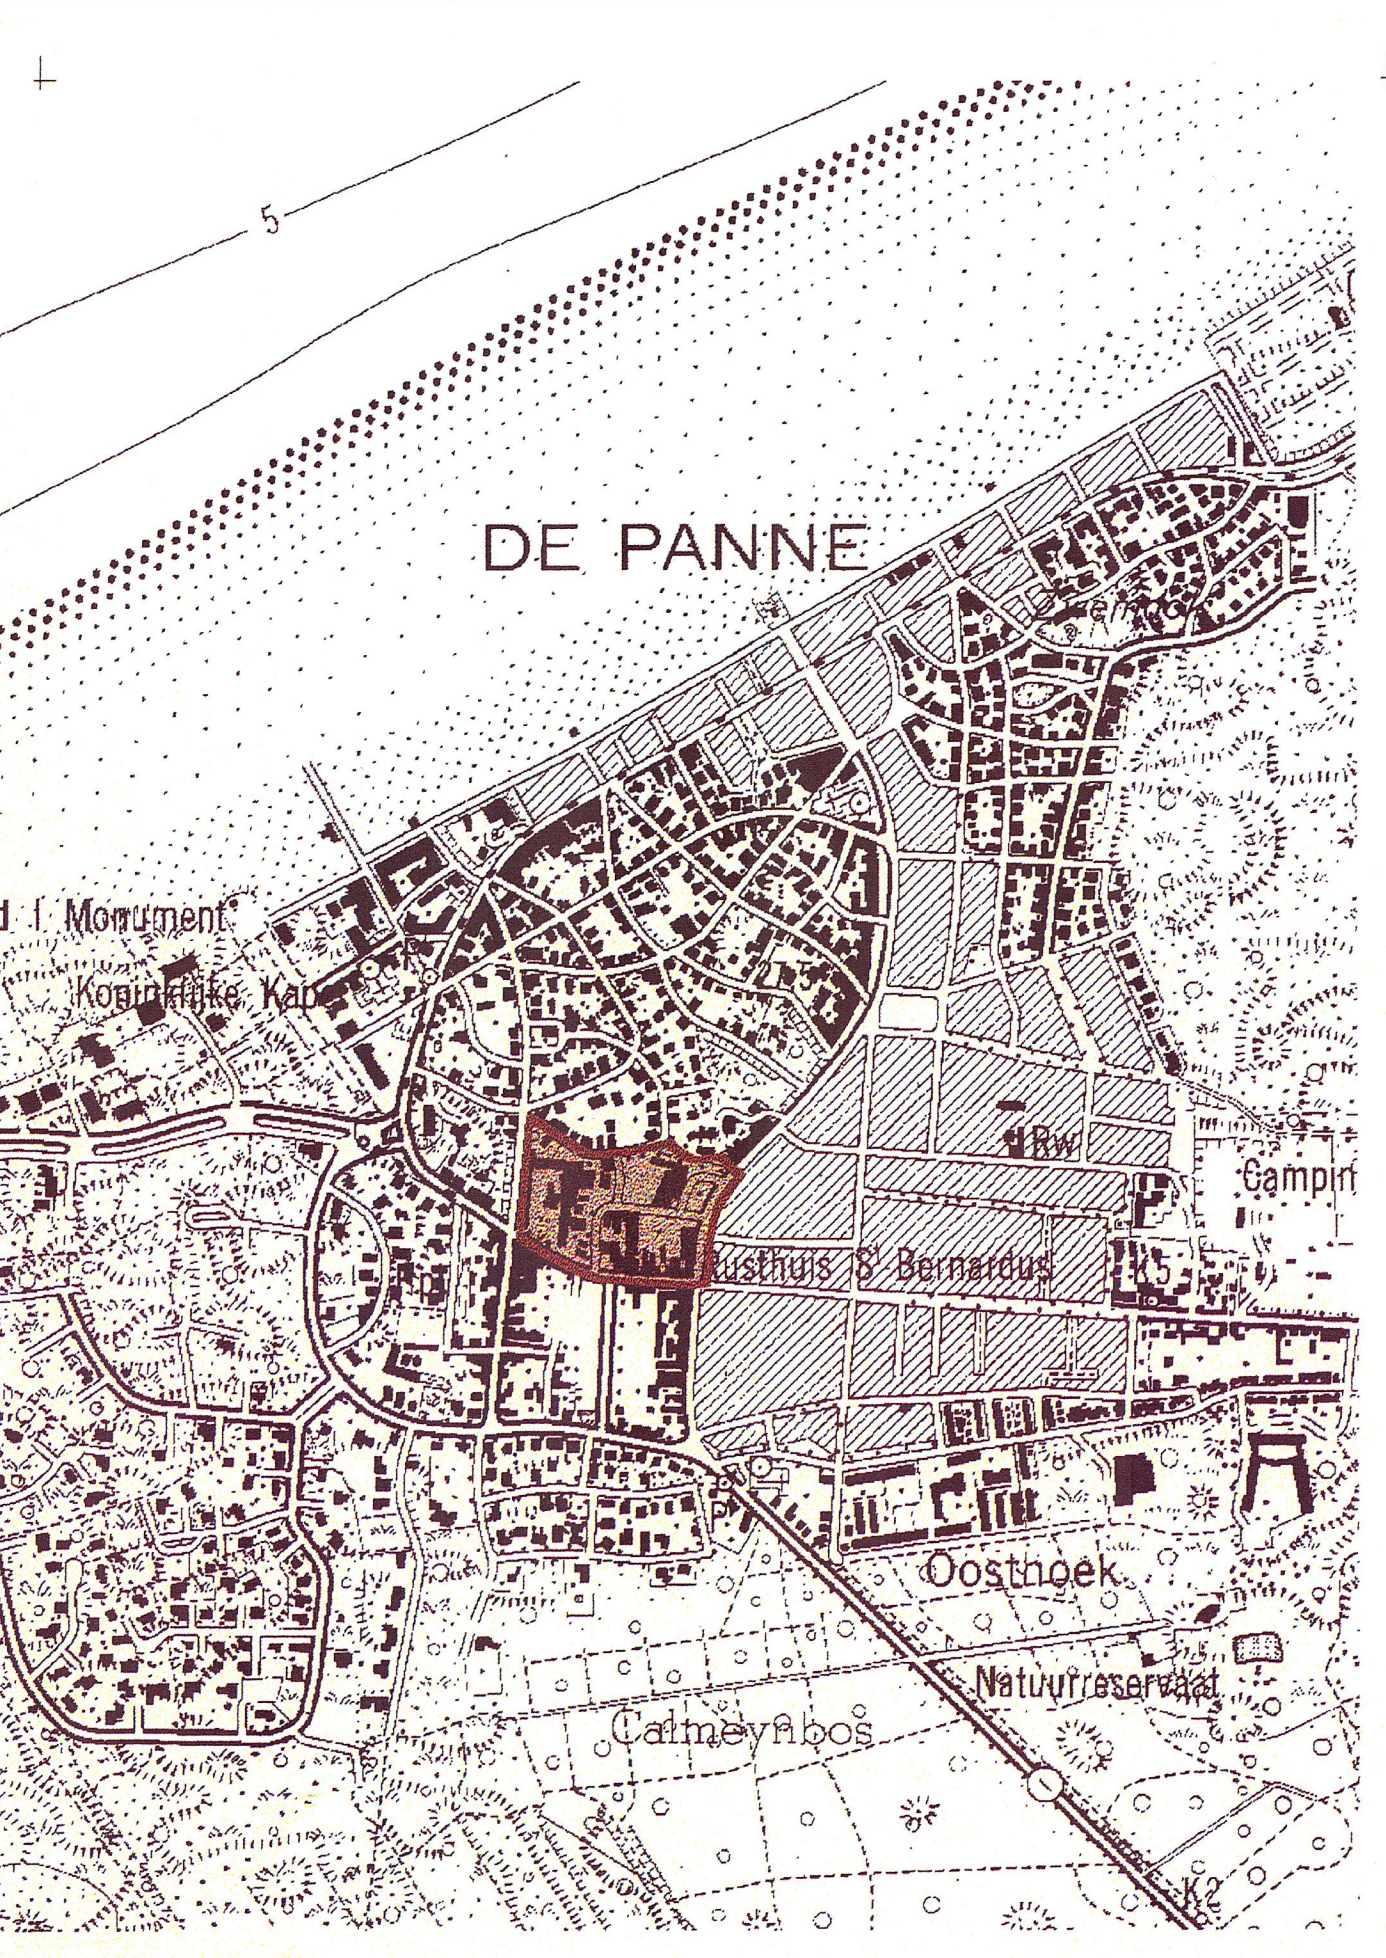
op bevel,
 De Secretaris,
 *D. Witdouck*
 de secretaris
 zegel der gemeente

De Burgemeester,
 *W. Vanheste*
 de burgemeester

gezien en definitief aangenomen door de gemeenteraad in vergadering van *2.4.03.2005*
 op bevel,
 De Secretaris,

 *D. Witdouck*
 de secretaris
 zegel der gemeente

De Burgemeester,
 *W. Vanheste*
 de burgemeester



LIGGINGSPLAN Ontworpen BPA - Schaal : 1/10.000