






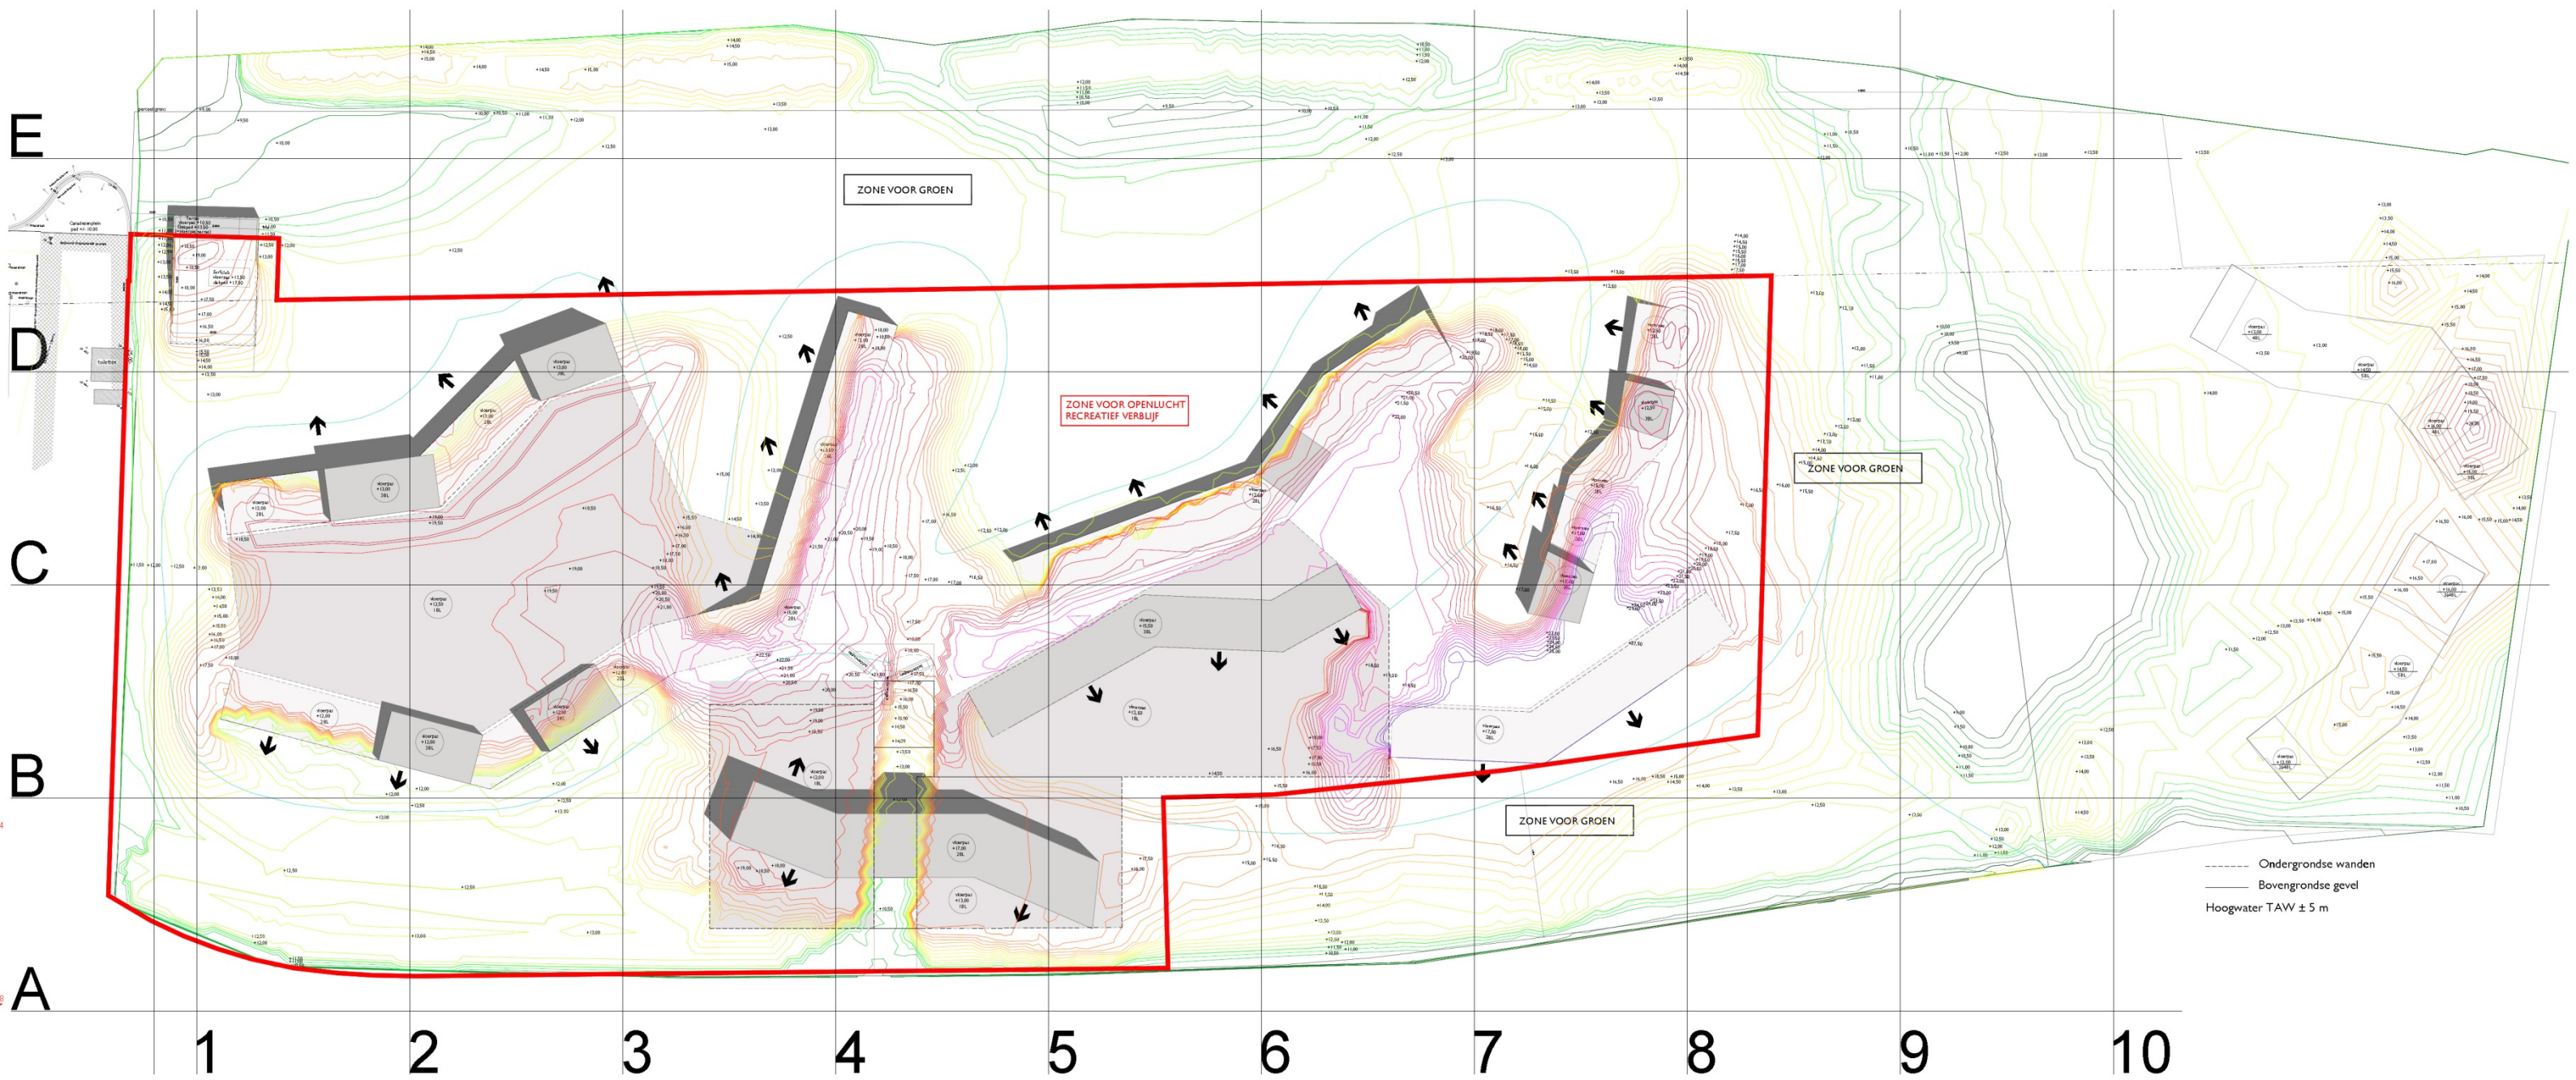


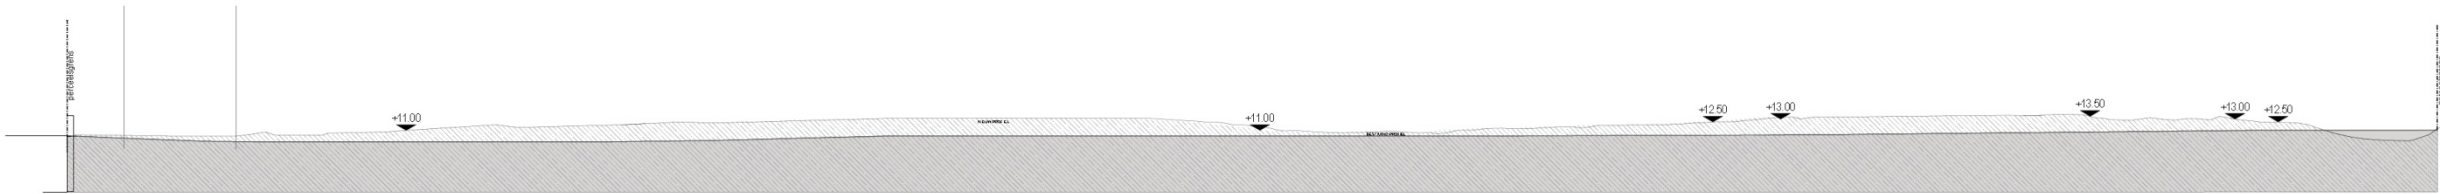


Terreinprofieldoorsnede E

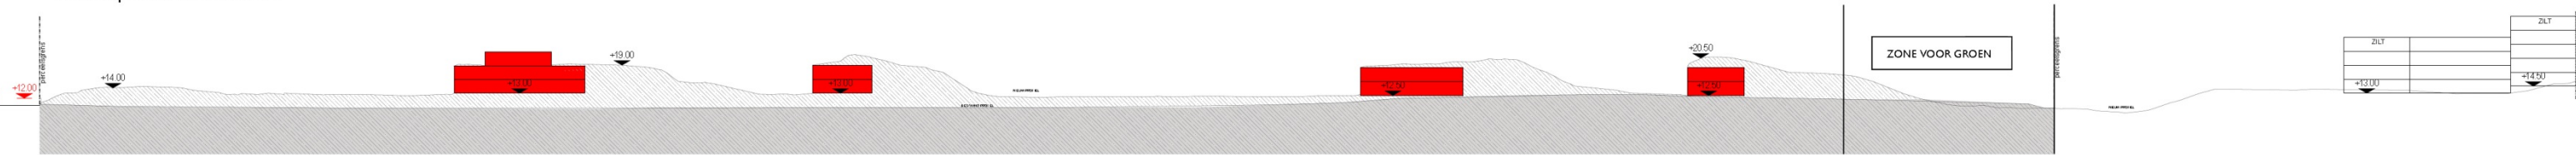

Terreinprofieldoorsnede D

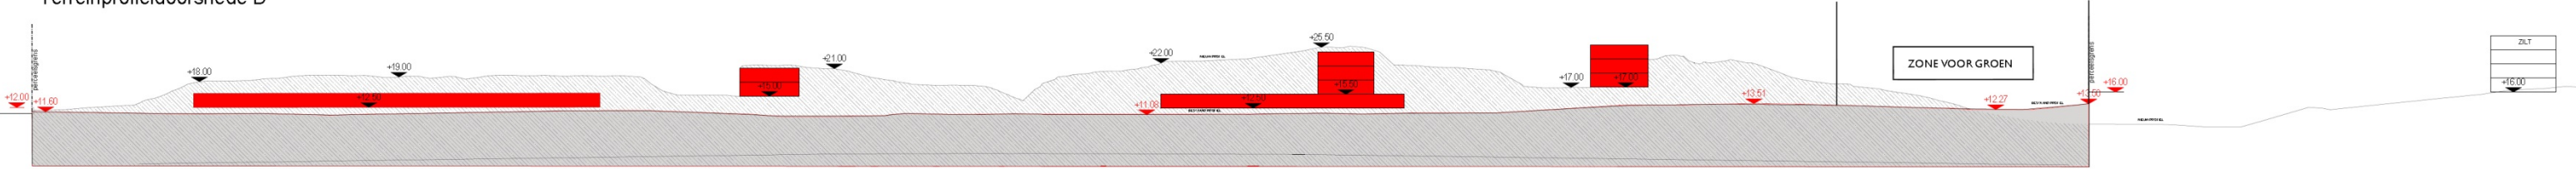


Terreinprofieldoorsnede C

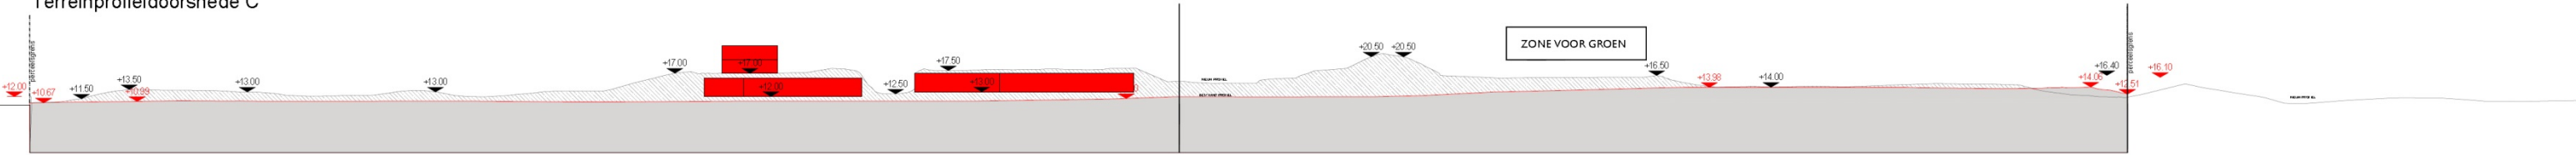


Terreinprofieldoorsnede B




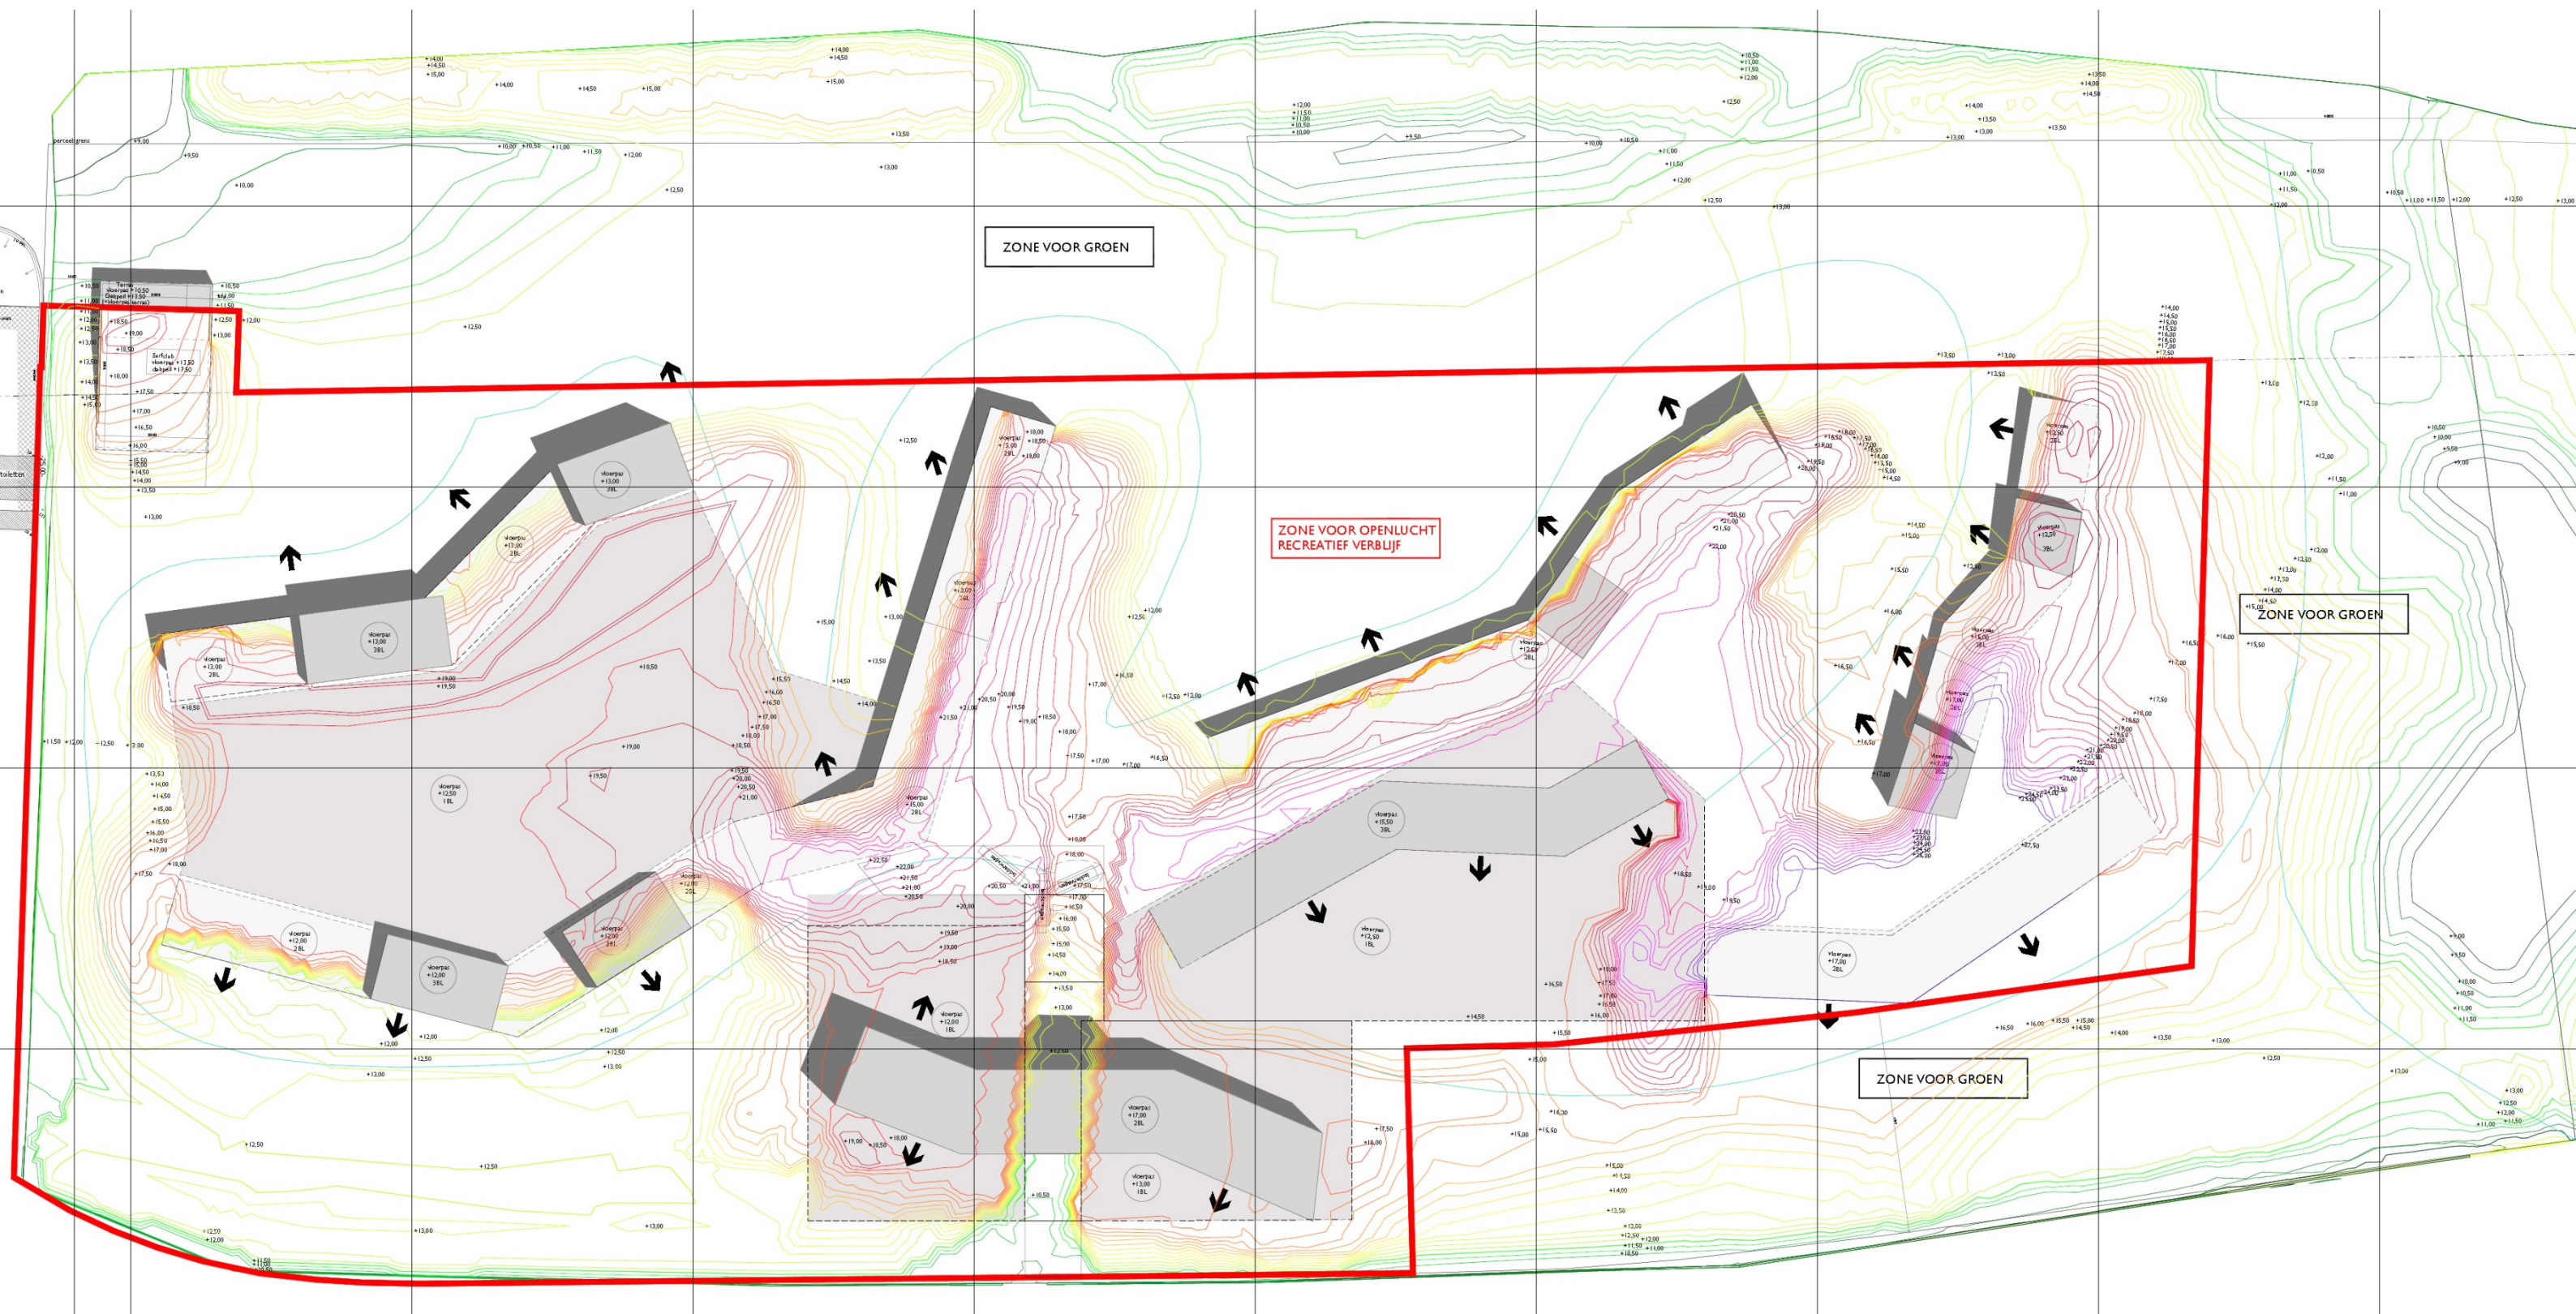




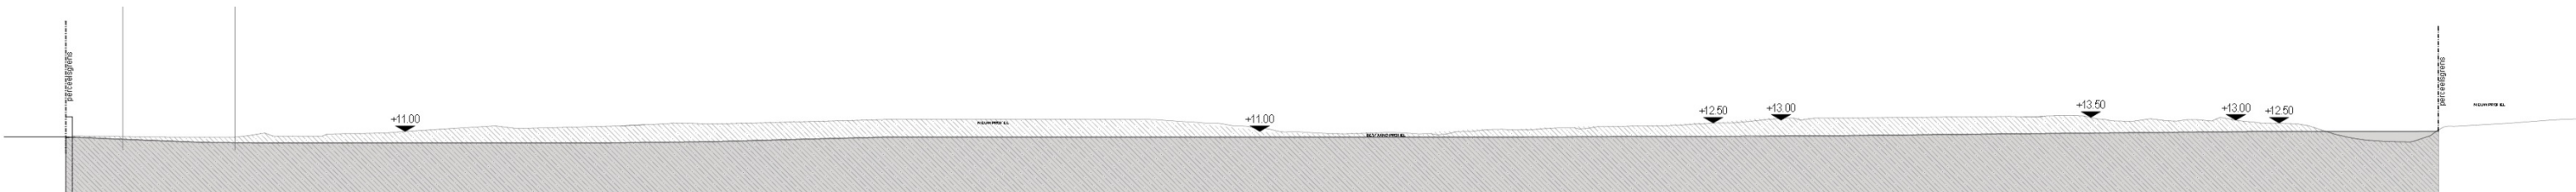


Terreinprofiel doorsnede E

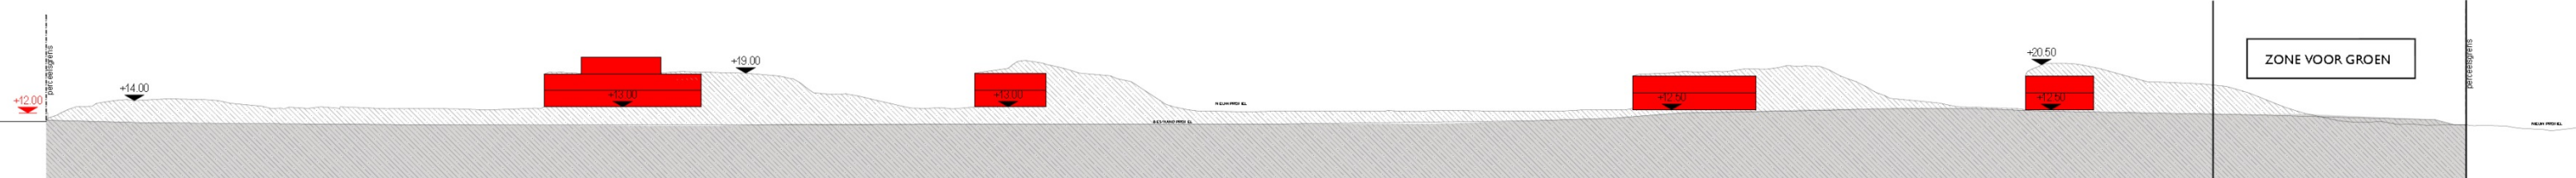

Terreinprofiel doorsnede D

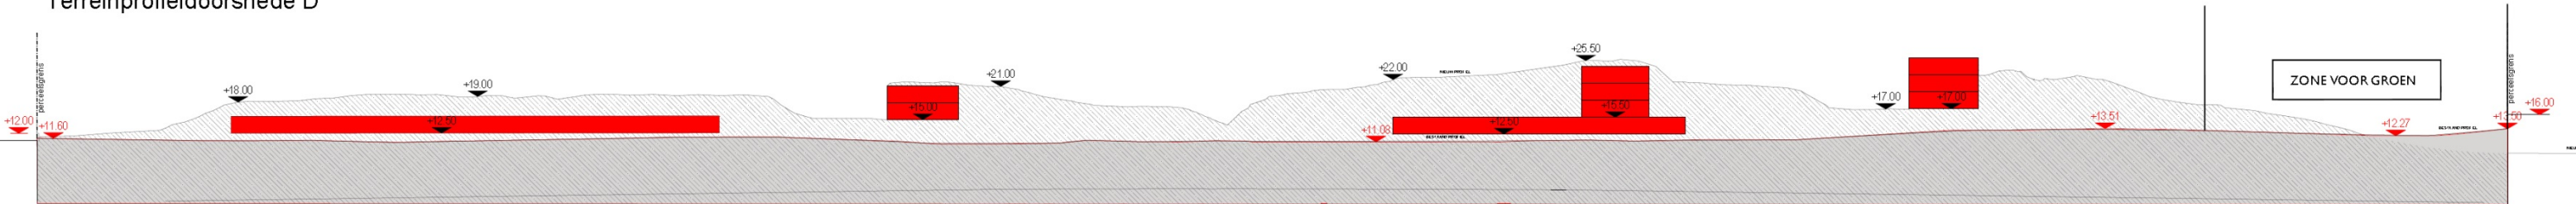


Terreinprofiel doorsnede C

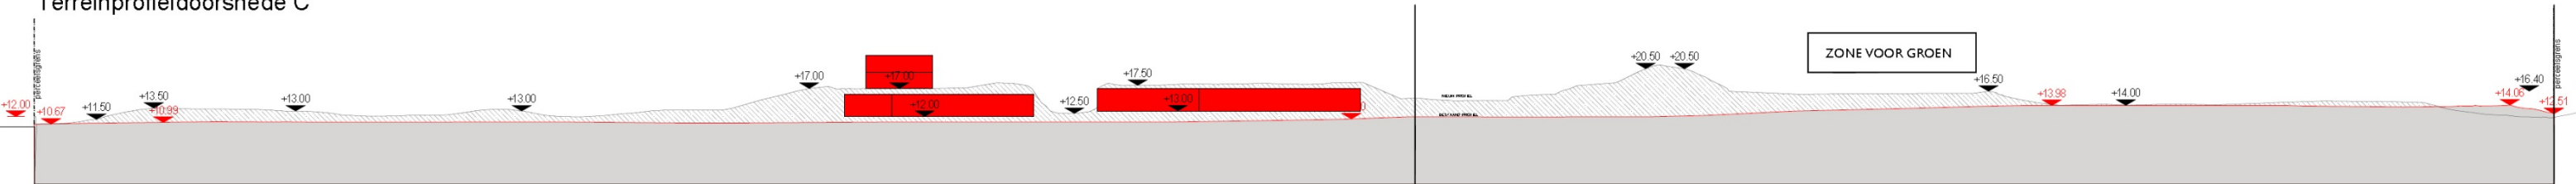


Terreinprofiel doorsnede B




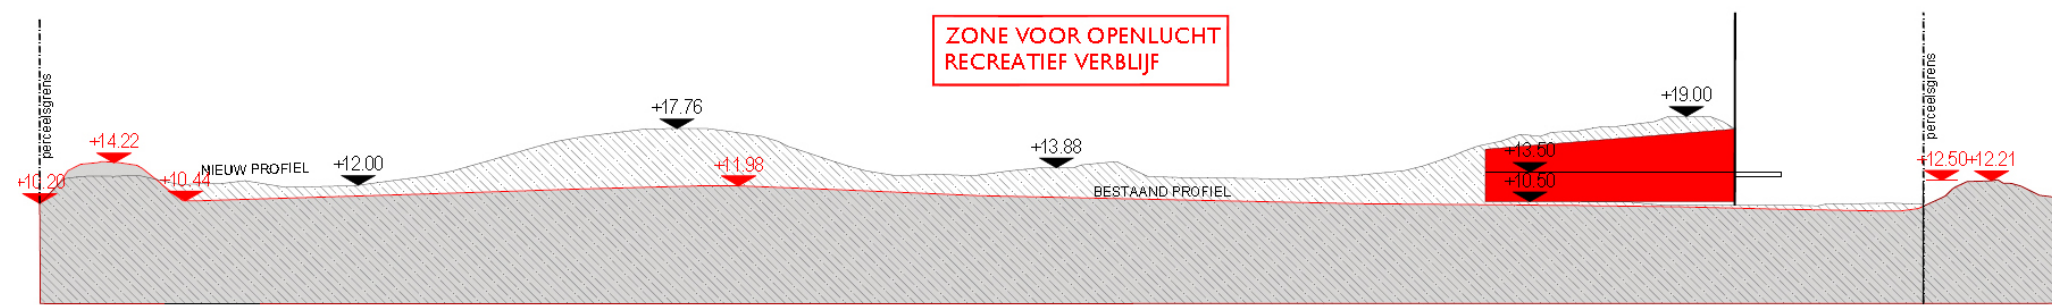


Terreinprofiel doorsnede 1

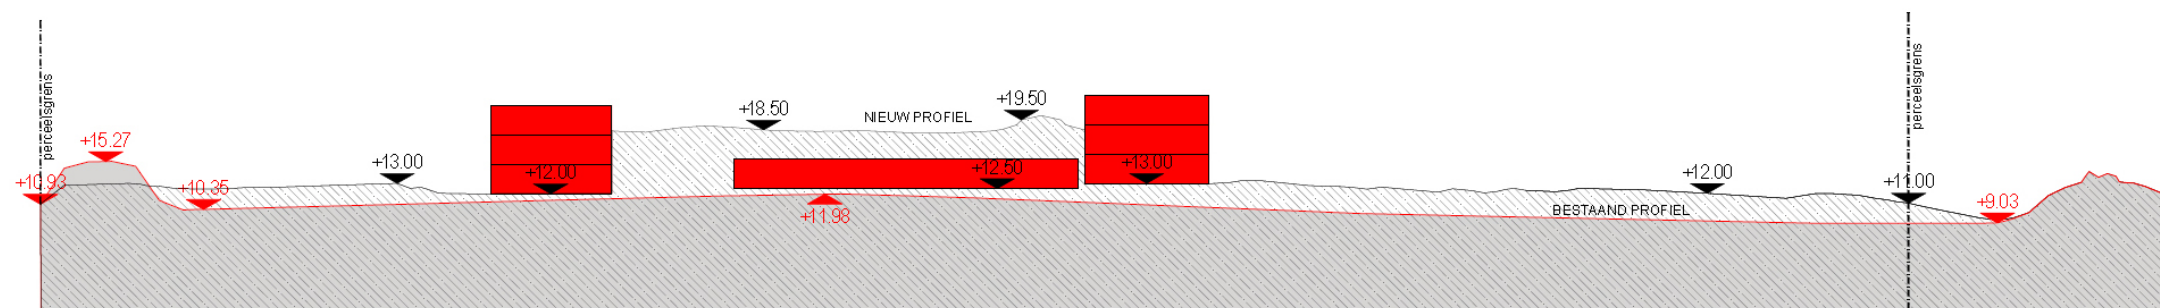


Terreinprofiel doorsnede 2

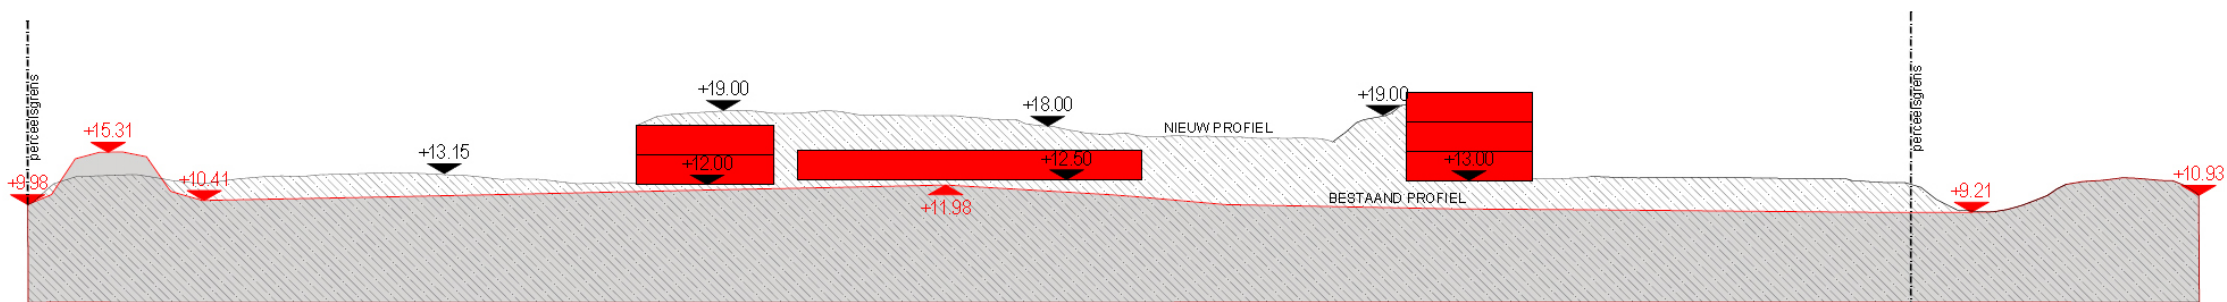

Terreinprofiel doorsnede 3

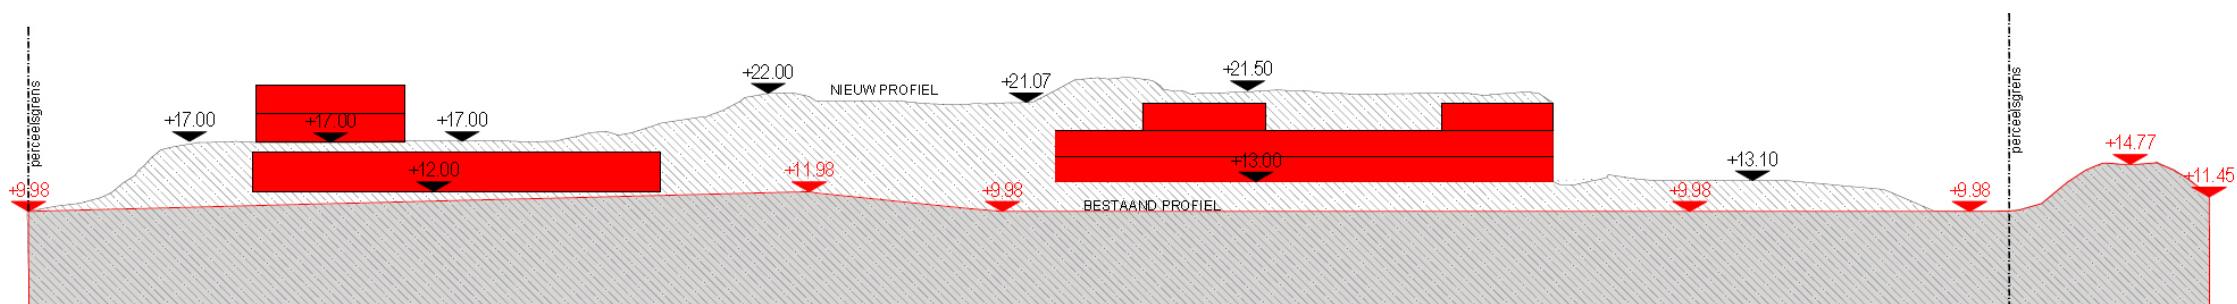

Terreinprofiel doorsnede 4

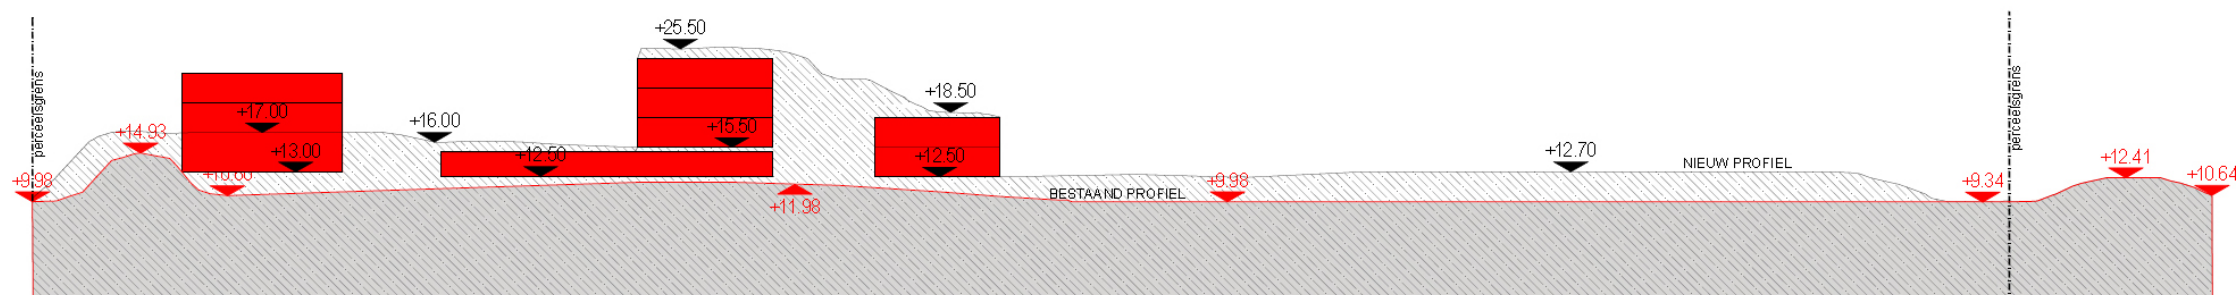

Terreinprofiel doorsnede 5



