PROVINCIE
WEST-VLAANDEREN

Vlaanderen is wegen en verkeer

VLAAMSE OVERHEID
AGENTSCHAP WEGEN EN VERKEER
Wegen en Verkeer West-Vlaanderen
Vic. Jacobs van Maerlant
Koningin Astridlaan 171 box B2, 8200 Brugge
Tel: 050 24 60 60
E-mail: wegen.verkeerwestvlaanderen@mow.vlaanderen.be

de panne Zeelaan 21 8660 De Panne tel. 058/ 42 16 16	Fascinerend Koksijde Oostduinkerke Zeelaan 44 8670 Koksijde tel. 058/ 53 30 30	Vleesdreef 2 veurne Grote Markt 27 8630 Veurne tel. 058/ 33 05 00	Fiets speed Balm is een fietsstil Doorpannestraat 1 8670 Koksijde tel. 058/533 833

AANLEG FIETSPADEN LANGS N35
tussen De Panne-Koksijde-Veurne
VEURNESTRAAT tussen Koksijdeweg en Sportlaan

Grondplan 1 N35

NR	DATUM	KENMERK
	12/02/2021	Indienen definitief ontwerp
	18/05/2021	Aanbesteding
3	22/02/2023	Aanpassing thv Rd8, Dd10 + intekenen PU12

9 plannummer	26 aantal plans
1222w dossier nr.	1/500 schaal
H. Verhaeghe projectleider	B. Broucke ontwerptekenaar

1222w_o_grondplan_3.dwg
bestandsnaam

Plantec INFRASTRUCTUUR | ARCHITECTUUR
Nieuwpoortsesteenweg 359 B400 Oostende
059/56.10.10 | info@plantec.be | www.plantec.be

de Gedelegeerd Bestuurder
Plan Design by:
verlegtewoordelijk door:

ing. B. Croos
bestuurder

ing. L. Packo

VLAAMSE OVERHEID
AGENTSCHAP WEGEN EN VERKEER
Nagezien door de verantwoordelijke ingenieur. Nagezien en goedgekeurd door de dir. /-meteurgen.

GEZIEN EN GOEDGEKEURD DOOR DE GEMEENTERAAD VAN: **DE PANNE**
IN ZITTING VAN:
wnd.Algemeen directeur: A. Moubin — Burgemeester: B. Degrieck

GEZIEN EN GOEDGEKEURD DOOR DE GEMEENTERAAD VAN: **KOKSIJDE**
IN ZITTING VAN:
Algemeen directeur: J. Stekelorum — Burgemeester: M Vanden Bussche

GEZIEN EN GOEDGEKEURD DOOR DE GEMEENTERAAD VAN: **VEURNE**
IN ZITTING VAN:
Algemeen directeur: J. Jonckheere — Burgemeester: P. Rosse

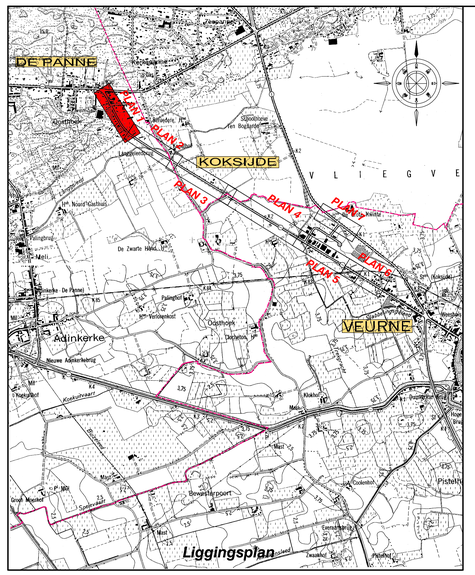

LEGENDE

- grijze betonstraatstenen 220/110/100
- grijze betonstraatstenen 220/220/80
- zwarte betonstraatstenen 220/110/100
- wegdeksysteem met hoge wrijvingskarakteristiek op basis van epoxy vlgs.VI-4.6.-kleur rood
- kws-verharding
- grijze gefigureerde beton
- ontworpen rooilijn
- ontworpen sloot
- wegschaven kws-toplaag 4cm + plaatsen nieuwe toplaag SMA-C2: 4cm
- ambifietunnel
- kadaster
- gemeentegrens
- prefab trottoirband type IE - IB
- prefab trottoirband type IC1
- prefab trottoirband type ID2
- weggoot
- afsluitpaal
- ontworpen riolering

BEPLANTINGEN
- 445(1) = nummer hoeveprent+(aantal) per plantenlijst — hoogstam
- beplantingvak
- 443(300) = nummer plantenprent+(aantal) per plantvak) per plantenlijst
- gazon
- bloembollen
- nieuwe rooilijn

PLANTENLIJST

Plant num.	Benaming plant	Plantmaat	Stuksortiles	stuks De Panne	stuks Koksijde	stuks Veurne	Totaal stuks	Naat
	Hoogstamen							
003	Acer campestre	stam 14/16	stuk	4	0	25	**29**	
37	Betula alba	ibe 12/14	stuk	24	55	151	**230**	(vrije uitgroei)
445	Tilia platyphyllos	stam 20/25	stuk	0	1	0	**1**	
442	Fraxinus excelsior 'Diversifolia'	stam 14/16	stuk	3	0	0	**3**	
	Hagen							
443	Ulmus minor	ibe 60/80	12 stuks/m'	1800	336	16202	**18338**	
	Bladverliezende heesters							
501	Salix caprea/cinerea	ø 40/60	1 stuks/m'	0	0	360	**360**	
	Bladhoudende heesters							
576	Hedera helix 'Arborescens'	co 40/50	2.5 stuks/m'	0	0	135	**135**	
	Bloembollen							
416	Narcissus 'Ice Follies'	16/17	27/m'	22689	0	0	**22689**	
	Water- en oeverplanten							
	Inclusief de nodige herbiciden voor nieuwe gracht of kuipvlies aangebracht zoals op plan							

detail uitstroom straatkolk in gracht

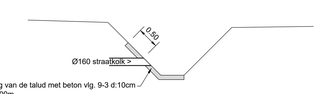

Detail amfibietunnel thv woning nr.319 sch:1/25

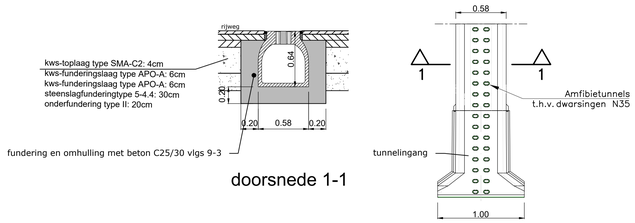

doorsnede 1-1

LEGENDE BESTAANDE TOESTAND

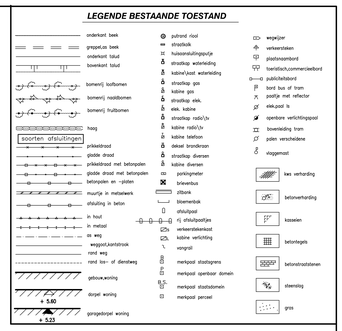

GRONDPLAN sch:1/500
1000-woongebied

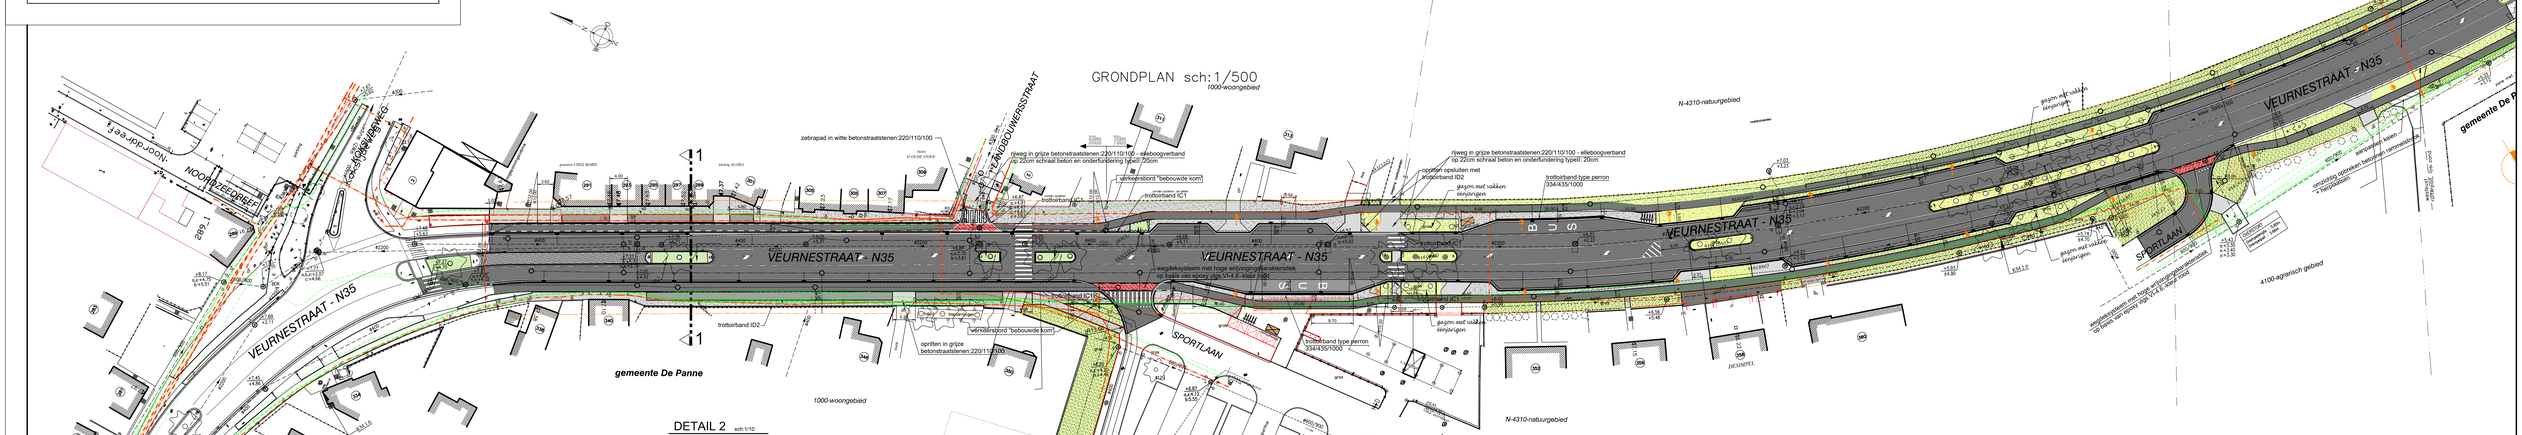

DETAIL 2 sch:1/10

witte betonstraatstenen: 220/110/100
trottoirband IE
zwarte betonstraatstenen: 220/110/100 legbed: 3cm
schraal beton: 22cm
kws-toplaag AB-4D: 3cm
kws-onderlaag type APO-A: 6cm
steenslagfundering type 5-4.4: 26cm
onderfundering type II: 20cm

detail trottoirband IC1 sch:1/10
thv voetgangersoversteken/fietsoversteken

trottoirband type IC1
weggoot
kws-toplaag type SMA-C2: 4cm
kws-funderingslaag type APO-A: 6cm
kws-funderingslaag type APO-A: 6cm
steenslagfunderingtype 5-4.4: 30cm
onderfundering type II: 20cm
schraal beton

DETAIL 1 sch:1/10

trottoirband ID4
grijze betonstraatstenen: 220/220/80 legbed: 3cm
schraal beton: 15cm

DETAIL 3 sch:1/10

grijze betonstraatstenen: 220/110/100
trottoirband IE
weggoot in 3 rijen grijze betonstraatstenen:220/110/100
kws-toplaag AB-4D: 3cm
kws-onderlaag type APO-A: 6cm
steenslagfundering type 5-4.4: 26cm
onderfundering type II: 20cm
kws-toplaag type SMA-C2: 4cm
kws-funderingslaag type APO-A: 6cm
kws-funderingslaag type APO-A: 6cm
steenslagfunderingtype 5-4.4: 30cm
onderfundering type II: 20cm
cementmortelbed 1a2 cm

DETAIL TROTTOIRBAND PERRON sch:1/10

grijze betonstraatstenen: 220/220/80 legbed: 3cm
schraal beton: 15cm
prefab perronband 1000 /435 /334

BESTAAND DWARSPROFIEL 1-1 sch:1/50

23.25m

0.63	1.26	1.47	0.15	0.23	2.06	0.50	3.54	0.20	0.20	2.60	0.20	0.20	3.58	0.50	1.99	0.23	0.15	1.55	2.01
voetpad	fietspad				parkeerstrook	ribbelstrook	rijweg			middenberm			rijweg	ribbelstrook	parkeerstrook			fietspad	voetpad

bestaande afsluiting — bestaande woningen

ONTWORPEN DWARSPROFIEL 1-1 sch:1/50

23.25m — te behouden bestaande toestand

±1.47	1.98	0.20	1.75	0.20	0.22	0.35	3.55	0.22	0.20	±2.60	0.20	0.22	3.55	0.35	0.22	1.75	0.20	1.98	±1.72
voetpad	parkeerstrook		fietspad				rijweg			middenberm te behouden			rijweg			fietspad		parkeerstrook	voetpad

bestaande afsluiting — bestaande woningen

- trottoirband ID4
- witte betonstraatstenen: 220/110/100
- grijze betonstraatstenen: 220/110/100
- grijze betonstraatstenen 220/220/80 legbed: 3cm
- trottoirband type IH
- trottoirband type IE
- peil bestaande toestand = peil ontworpen toestand
- grijze betonstraatstenen: 220/220/80 legbed: 3cm schraal beton: 15cm
- zwarte betonstraatstenen: 220/110/100 legbed: 3cm schraal beton: 22cm onderfundering type II: 20cm
- kws-toplaag AB-4D: 3cm kws-onderlaag type APO-A: 6cm steenslagfundering type 5-4.4: 26cm onderfundering type II: 20cm
- kws-toplaag type SMA-C2: 4cm kws-funderingslaag type APO-A: 6cm kws-funderingslaag type APO-A: 6cm steenslagfunderingtype 5-4.4: 30cm onderfundering type II: 20cm
- weggoot in 3 rijen grijze betonstraatstenen: 220/110/100
- kws-toplaag type SMA-C2: 4cm kws-funderingslaag type APO-A: 6cm kws-funderingslaag type APO-A: 6cm steenslagfunderingtype 5-4.4: 30cm onderfundering type II: 20cm
- kws-toplaag AB-4D: 3cm kws-onderlaag type AB-3A: 6cm steenslagfundering type 5-4.4: 26cm onderfundering type II: 20cm
- zwarte betonstraatstenen: 220/110/100 legbed: 3cm schraal beton: 22cm onderfundering type II: 20cm
- grijze betonstraatstenen: 220/220/80 legbed: 3cm schraal beton: 15cm