




Legende ontworpen toestand

- Voetpad: schelpenklei
- Haag (+afplantrij)
 - 15% Acer campestre
 - 15% Cornus mas
 - 15% Ligustrum vulgare
 - 15% Prunus spinosa
 - 15% Rhamnus frangula
 - 15% Cornus mas
- Wadi
- Bestaande randvegetatie
- Eetensier bloemenmengsel
- Betonstraatstenen, grijs
- Gazon
- Boomschors
- Beton zitbank, grijs
- Bloemenveld
- Hondenoepelbuis
- Herstel bestaande toestand
- Oeverversterking
- Boordsteen: Type ID2
- Kantstrook: type IIE1, grijs
- Speeltoestellen
- Bestaande bomen te behouden
- Nieuw te planten bomen
 - AC M Acer campestre meerstammig
 - CM M Cornus mas meerstammig
 - CO Cydonia oblonga
 - CHM Chamaeneris praecox meerstammig
 - MDV Malus dom. 'Vrouwse Reintje' NZB
 - MDM Malus dom. 'Marie Joseph D'hoer' ZB
 - MDK Malus dom. 'Kalleberg' NZB
 - MDEM Malus dom. 'Elsar' ZB
 - MDT Malus dom. 'Trezee Meyers' NZB
 - MDJ Malus dom. 'James groves'
 - MG Mespilus germanica
 - MN Morus nigra
 - PT M Prunus 'The Bride' meerstammig
 - TC Tilia cordata
 - TL Tilia henryana
 - ZSF Zelkova serrata 'Fiekova'
- Te roeien bomen en struiken
- Te verplanten boom
- Drainagebuis Ø110 aan te sluiten op de wadi's
- Leiding RWA
- Afsluiting kastanjehout hoogte volgens plan
- Inspectieput RWA
- Laadpunt elektrische fietsen
- Fietsnietjes
- Picknicktafel
- Zitbanken
- Grasbetontegels 200 x 300 x 30 indicatief ingetekend op plan

LIGGINGSPLAN

Schaal: 1/10.000

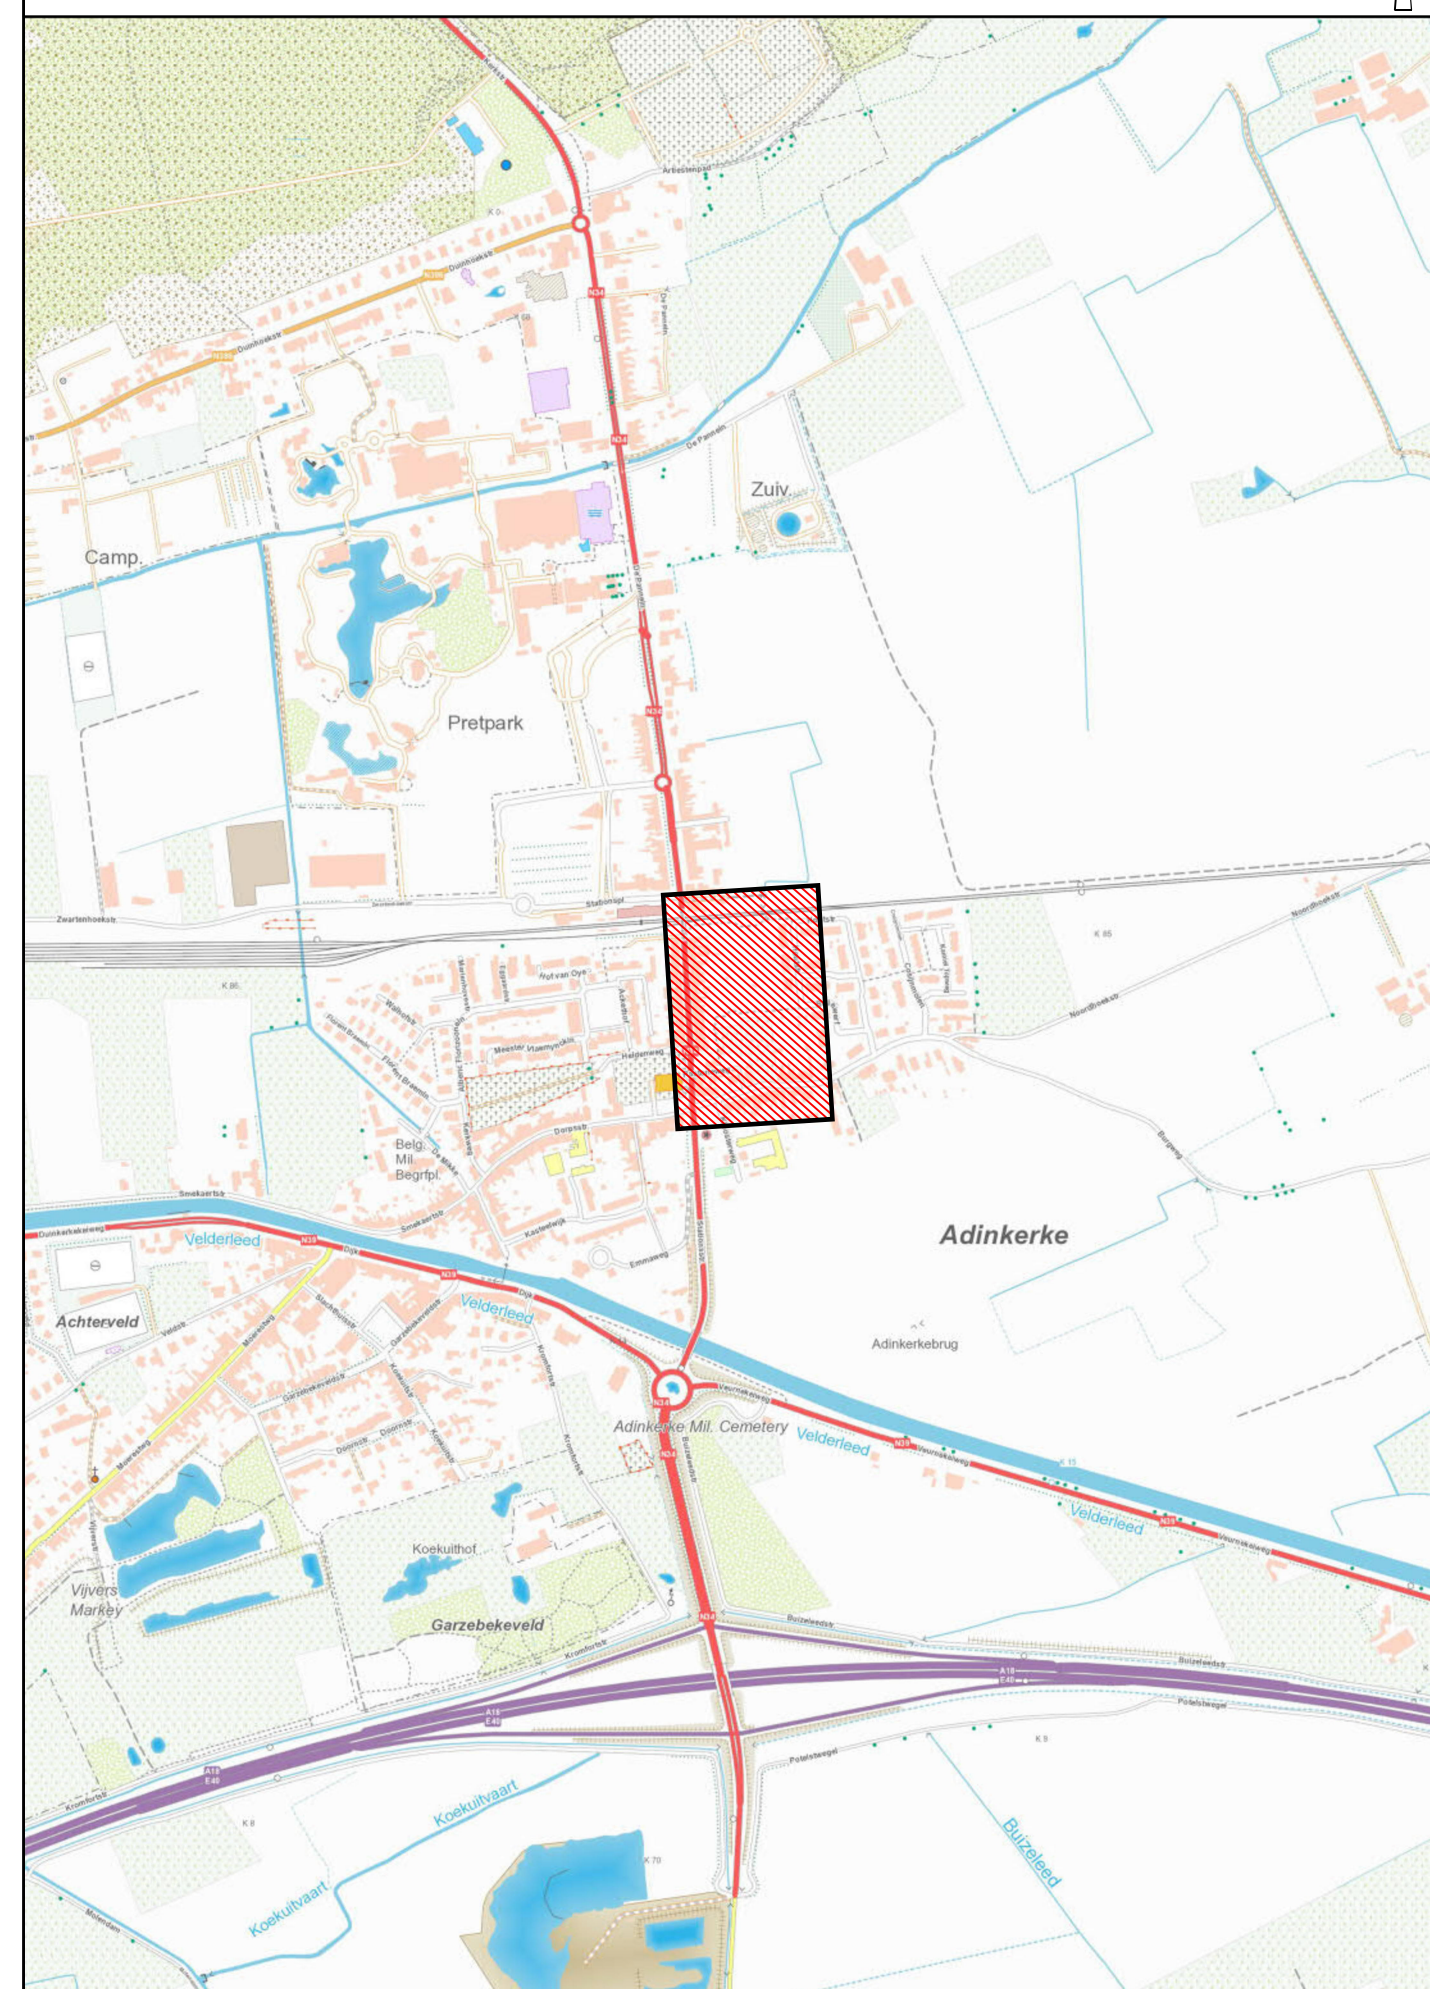

Gemeente De Panne - Adinkerke



Zeeblaas 21
B-8660 De Panne

Provincie West-Vlaanderen

Gezien en goedgekeurd door de gemeenteraad in zitting van:

Burgemeester
dhr. Bram Degieck

Algemeen Directeur
dhr. Wim Jonckheere

West-Vlaanderen Adinkerke

Aanleg Groene Corridor

SWECO

vestiging Kortrijk
Engelse Wandeling 70
B-8510 Kortrijk-Markt
T +32 (0)2 383 06 40
www.swecobelgium.be

Teamleider
Ing. Anne Dierckx
Project manager
Ing. Jeroen Vanholmeersch
Projectleider
Ing. Ewald Vanden Bussche

Aanleg Groene Corridor Grondplan

FASE	SCHAAL	PLANNUMMER	PLANNUMMER	UITGAVE
ONTWERP	1:250	1.06n°	26830005	4.1.1