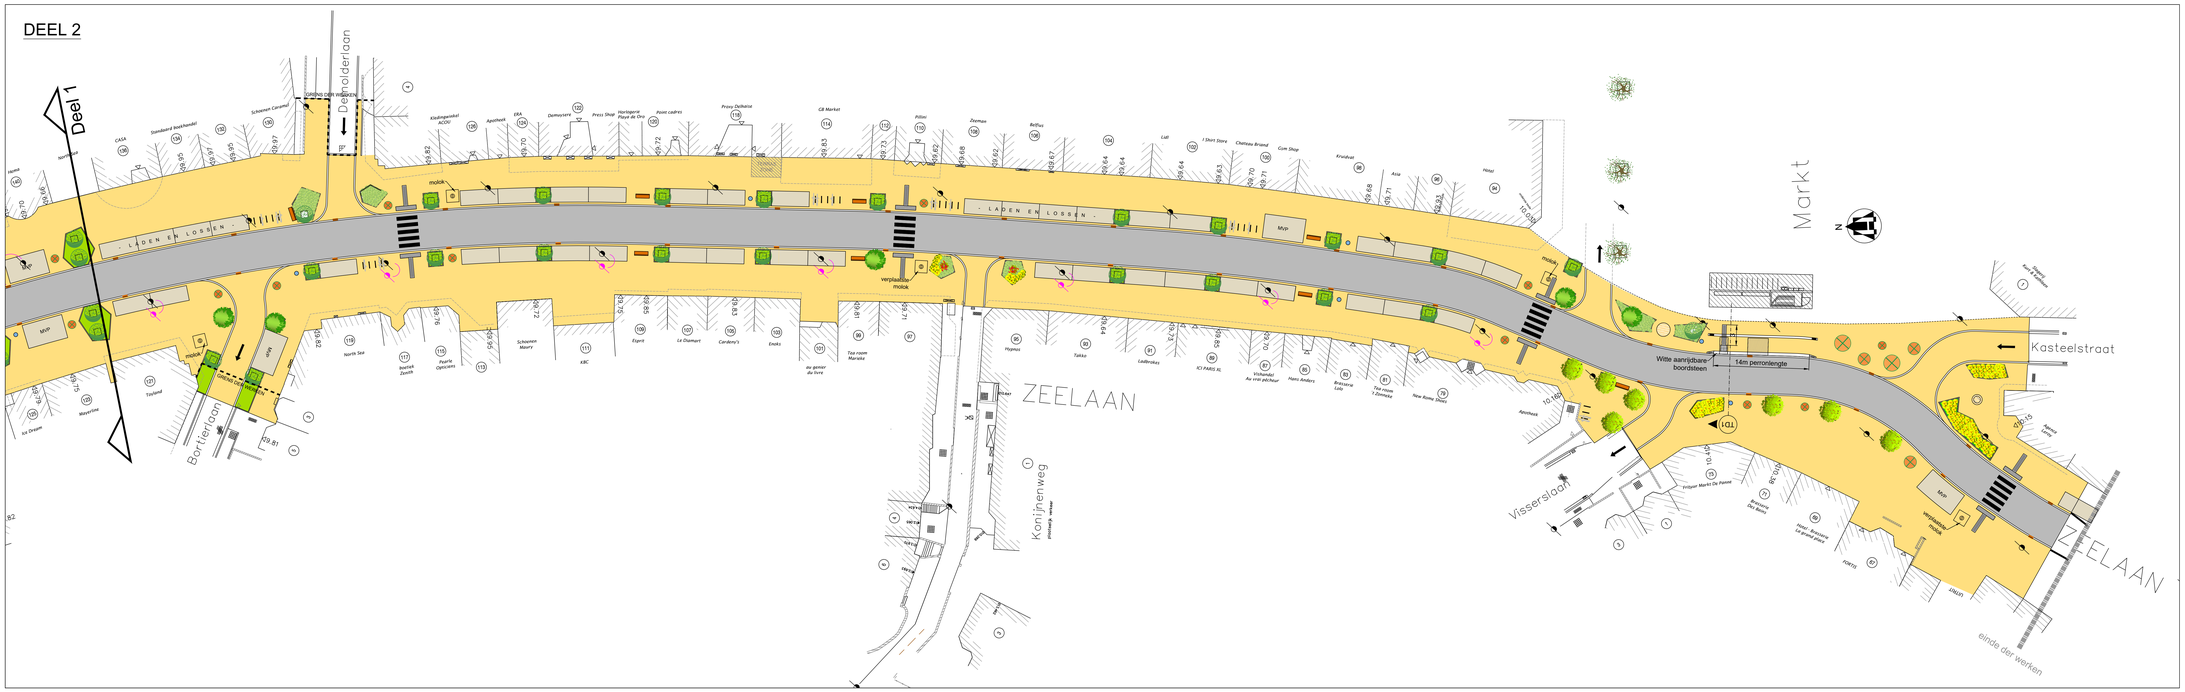

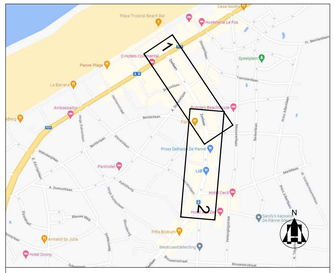

LIGGINGSPLAN

Legende

gebouw dorpelpeil		haag	
gebouw dorpelpeil garage		kant gracht	
straatkap water		kopmuur of keermuur	
straatkap gas		afsluiting	
kabine gas		gebouw	
boom		DWA-leiding	
huisnummer		RWA-leiding	
dolomiet		RWA-infiltratieleiding	
KWS		stroomrichting	
cementbeton	D12	nummer DWA-inspectieput	
keien	R16	nummer RWA-inspectieput	
betonstraatstenen	32m/#400/0.2%	lengte/diameter/helling	
betontegels		inspectieput	
steenslag	6.00 3.94	maaiveldpeil en BOK	
Huisaansluitingsputje DWA	OSP	Overstortpeil	
Huisaansluitingsputje RWA		verlichtingspaal	

LEGENDE NIEUWE TOESTAND

- Voetpad, Betonstraatstenen okergeel
- Rijweg Zeelaan, Vernieuwe laag in epoxy
- Rijweg Dumontlaan, Asfalt
- Rijweg Kerkplein, Uitgewassen beton
- Wandelpad, kleiklinkers
- Parkeervakken, Betonstraatstenen okerbruin

- Bestaande boom, steeneik
- Nieuwe boom, steeneik
- Nieuwe boom
- Nieuwe boom op kerkplein, Pinus variant
- Hoge beplanting
- Lage beplanting
- Kerkplein - Zitbank met plantzone
- verplaatste verlichtingspaal
- nieuwe zitbank
- nieuwe bovengrondse vuilnisbak
- Locatie plantbakken voor eenjarigen

Provincie	WEST-VLAANDEREN
Arrondissement	VEURNE
Stad/Gemeente	DE PANNE
Projectnaam :	Heraanleg voetpaden Zeelaan

UITVOERING

- Ontworpen toestand -

OPGEMAAKT DOOR :
N.V. Studiebureau HAEGEBAERT
Vertegenwoordigd door : ing. D. Haegebaert
Gistelsteenweg 23A - 8490 JABBEKE
Tel. : 050/36 20 56
Email. : studiebureau@haegebaert.be

gezien en goedgekeurd :

BOUWHEER :
Zeelaan 21, 8660 De Panne
Tel.: 058/42 16 16
Email.: info@depanne.be

voor akkoord,
De aannemer,

Getekend door : TVL
Nagezien door : KD

Voorontwerp :	01/03/2023	Dossier : W2364
Ontwerp :	22/05/2023	
Aanbestedingsdossier :	19/06/2023	Schaal : 1/250
Bouwaanvraagdossier :		

Index	Datum	Wijzigingen
	16/06/2023	Opmaak plannen voor aanbesteding
A	06/11/2023	Aanpassen grenszone hoek kasteelstraat met Zeelaan
B	14/11/2023	Aanpassen bomen en parkeervakken cfr vraag gemeente

Plannr. : 2
Aantal : 4
Planoppervlakte :