


TYPE DWARSPROFIEL JJ
Slachthuisstraat

schaal: 1/50

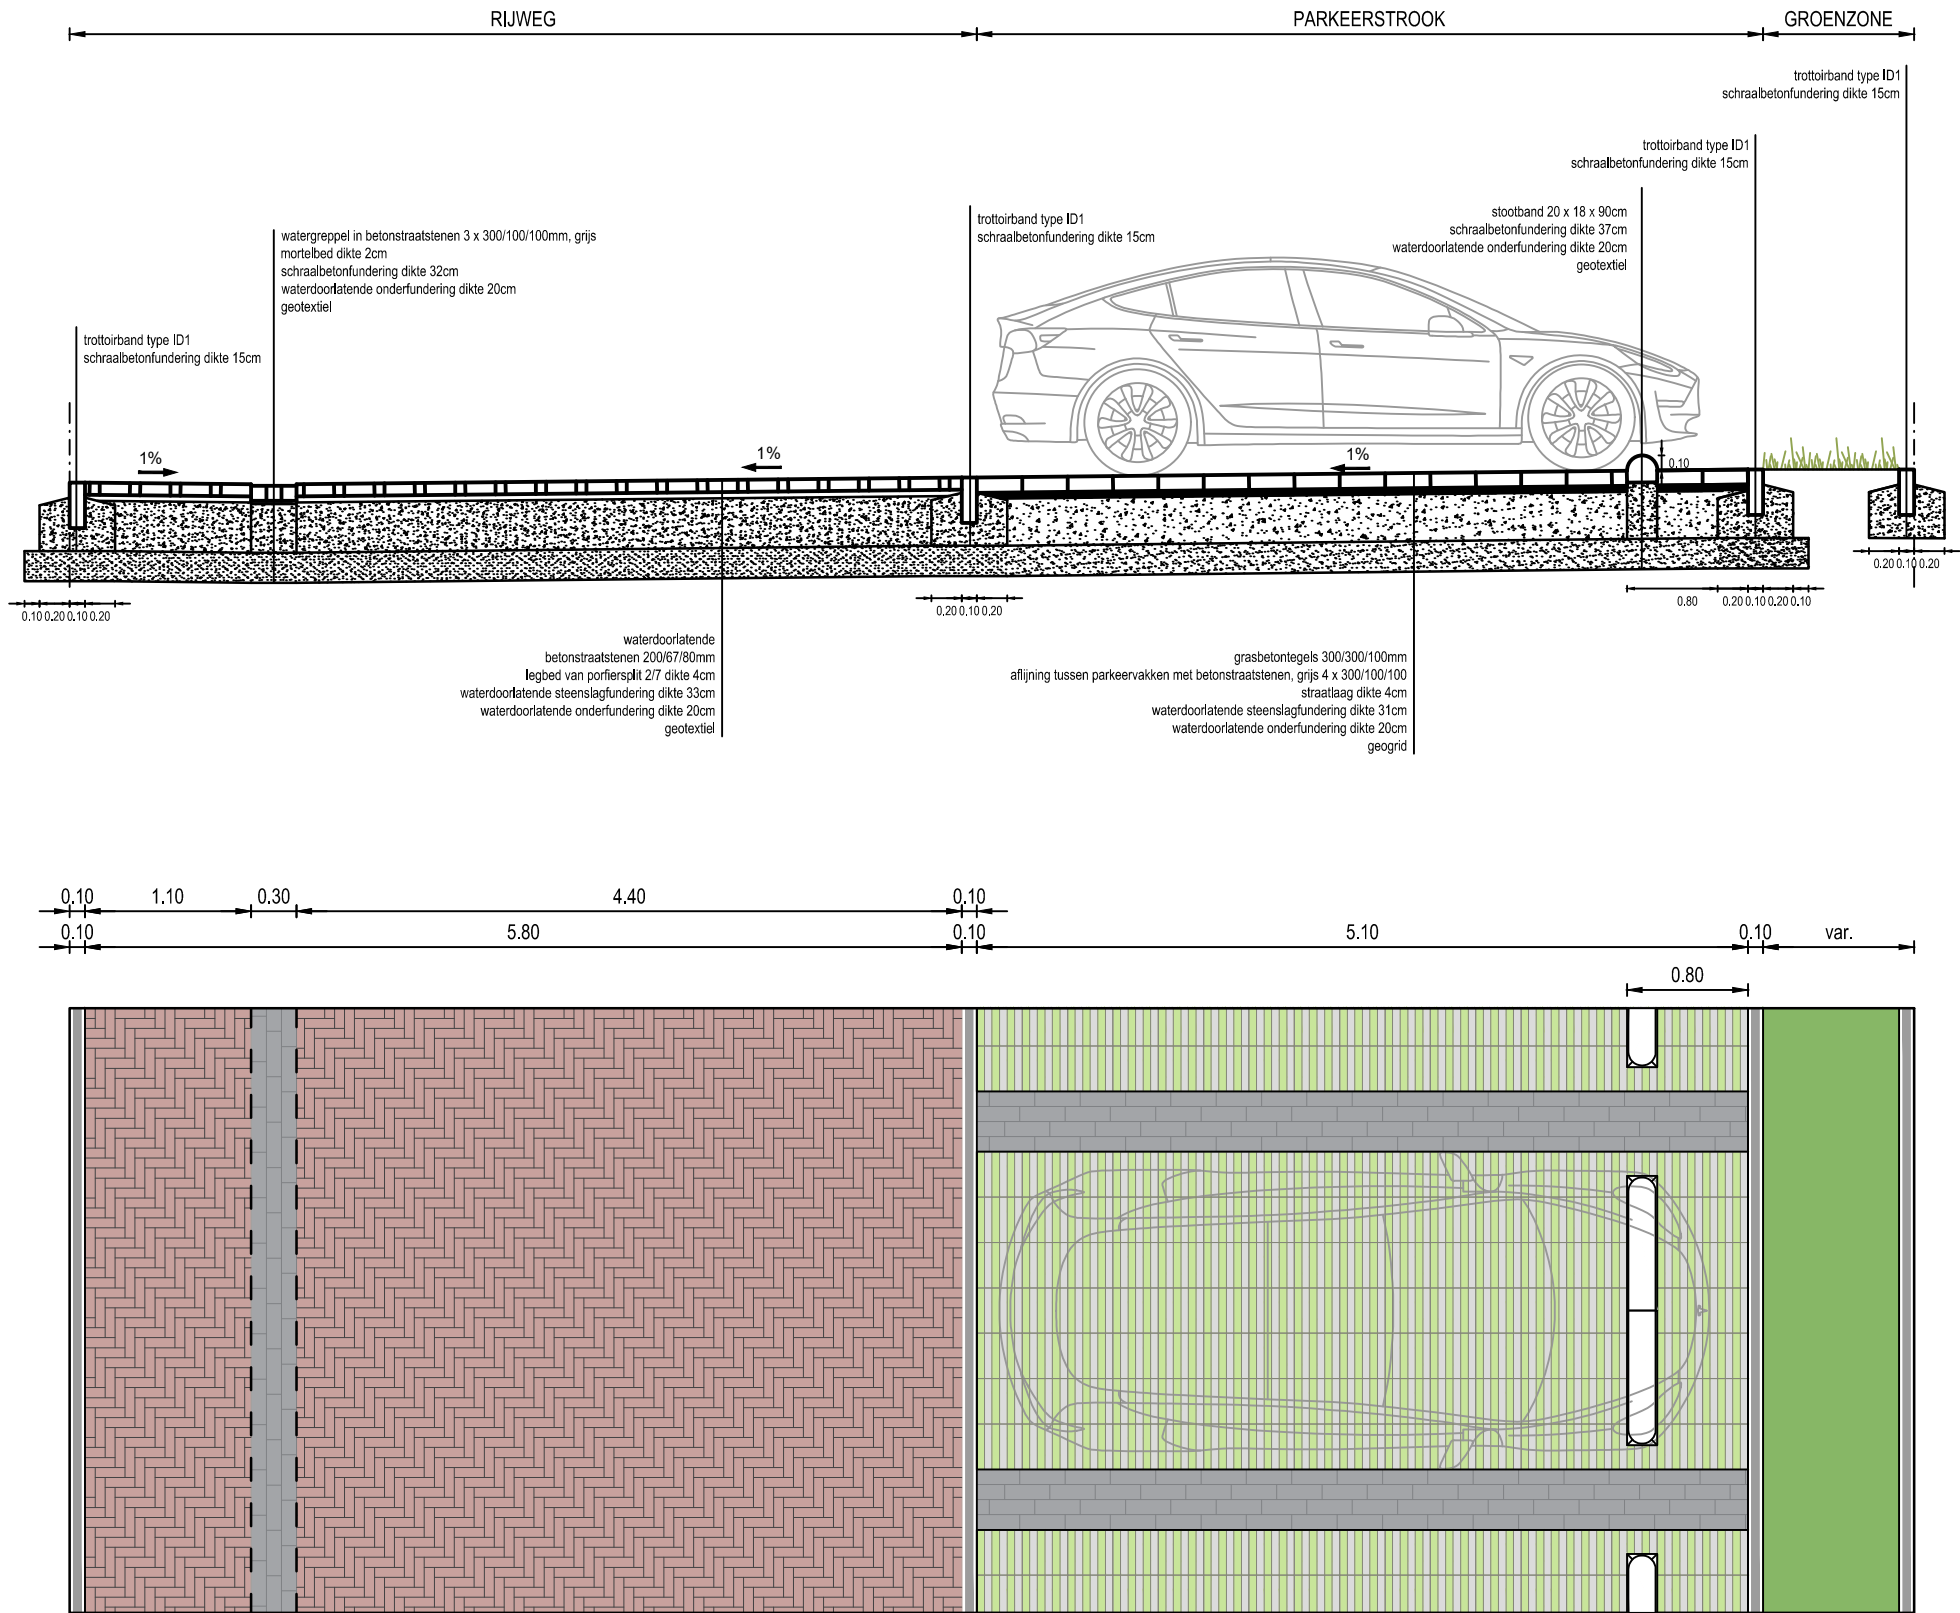

Legpatroon
volgens bestek

omschrijving				ONTWORPEN WEGENIS		
				TYPEDWARSPROFIEL JJ		
ontwerp				 Engelse Wandeling 70 B-8510 Kortrijk-Marke T +32 (0)2 383 06 40 www.swecobelgium.be	schaal	projectnummer
C	30-05-2024	Aanpassen kleuren verharding	SVT		1:50	26830007
B	08-01-2024	Proefstel ontwerpplannen	SVT		ontwerper	plannummer
A	24-10-2023	Indienen ontwerp	SDC		JVH	5.1.J
DATUM				TEKENAAR		
				SDC		
				HISTORIEK		
				pagina		