




### TYPEDWARSPROFIEL A (Bortierlaan)

Schaal 1/50

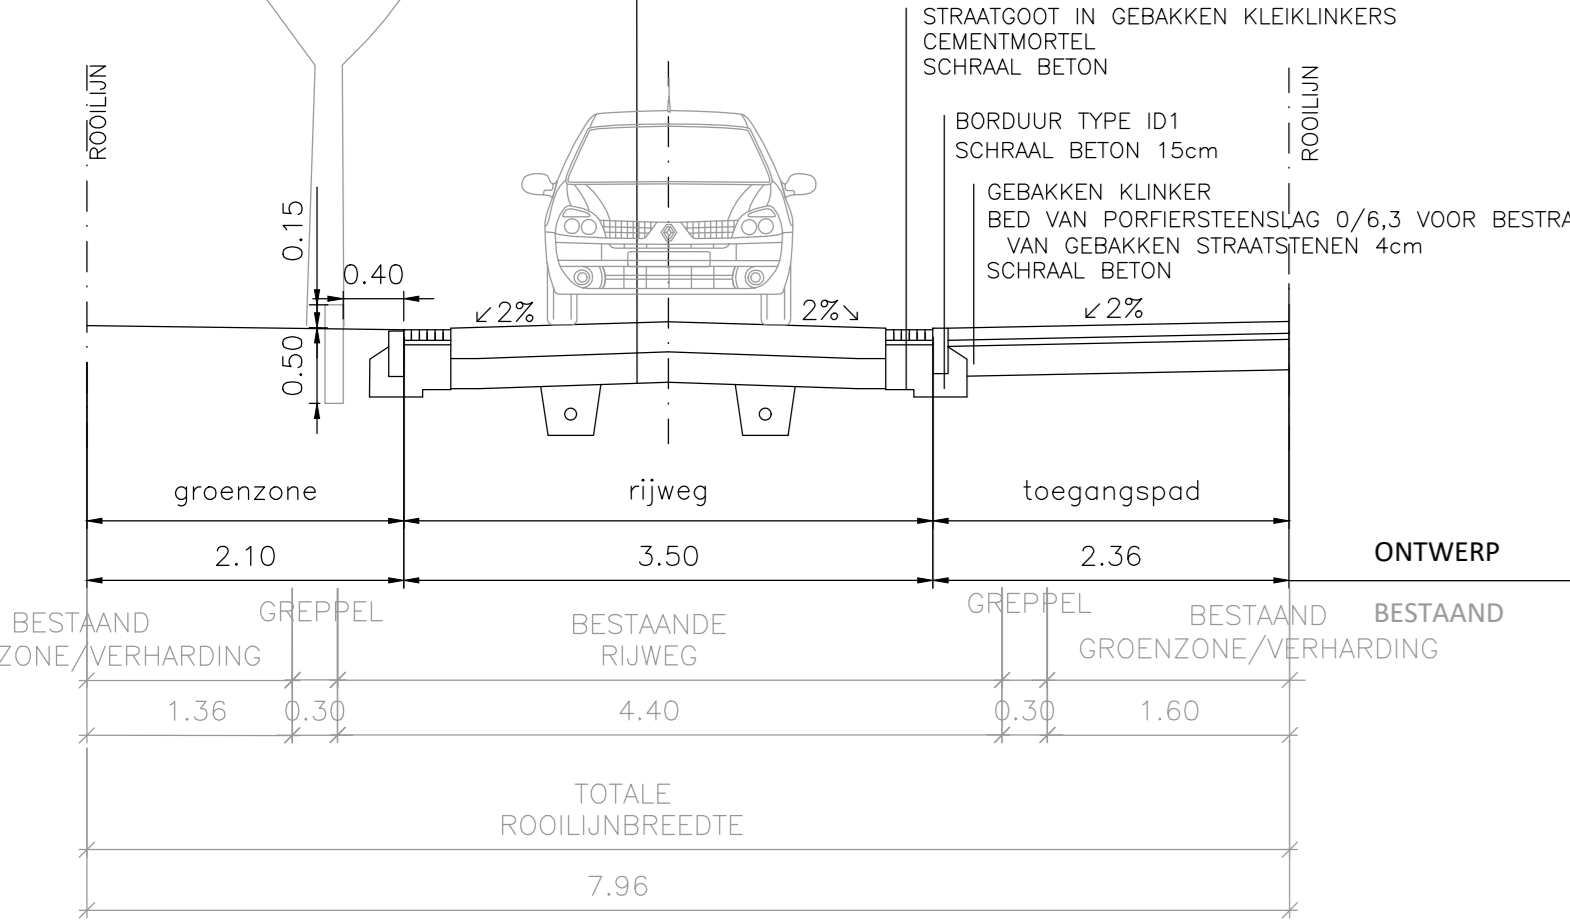


### TYPEDWARSPROFIEL B (A. Dumontlaan)

Schaal 1/50

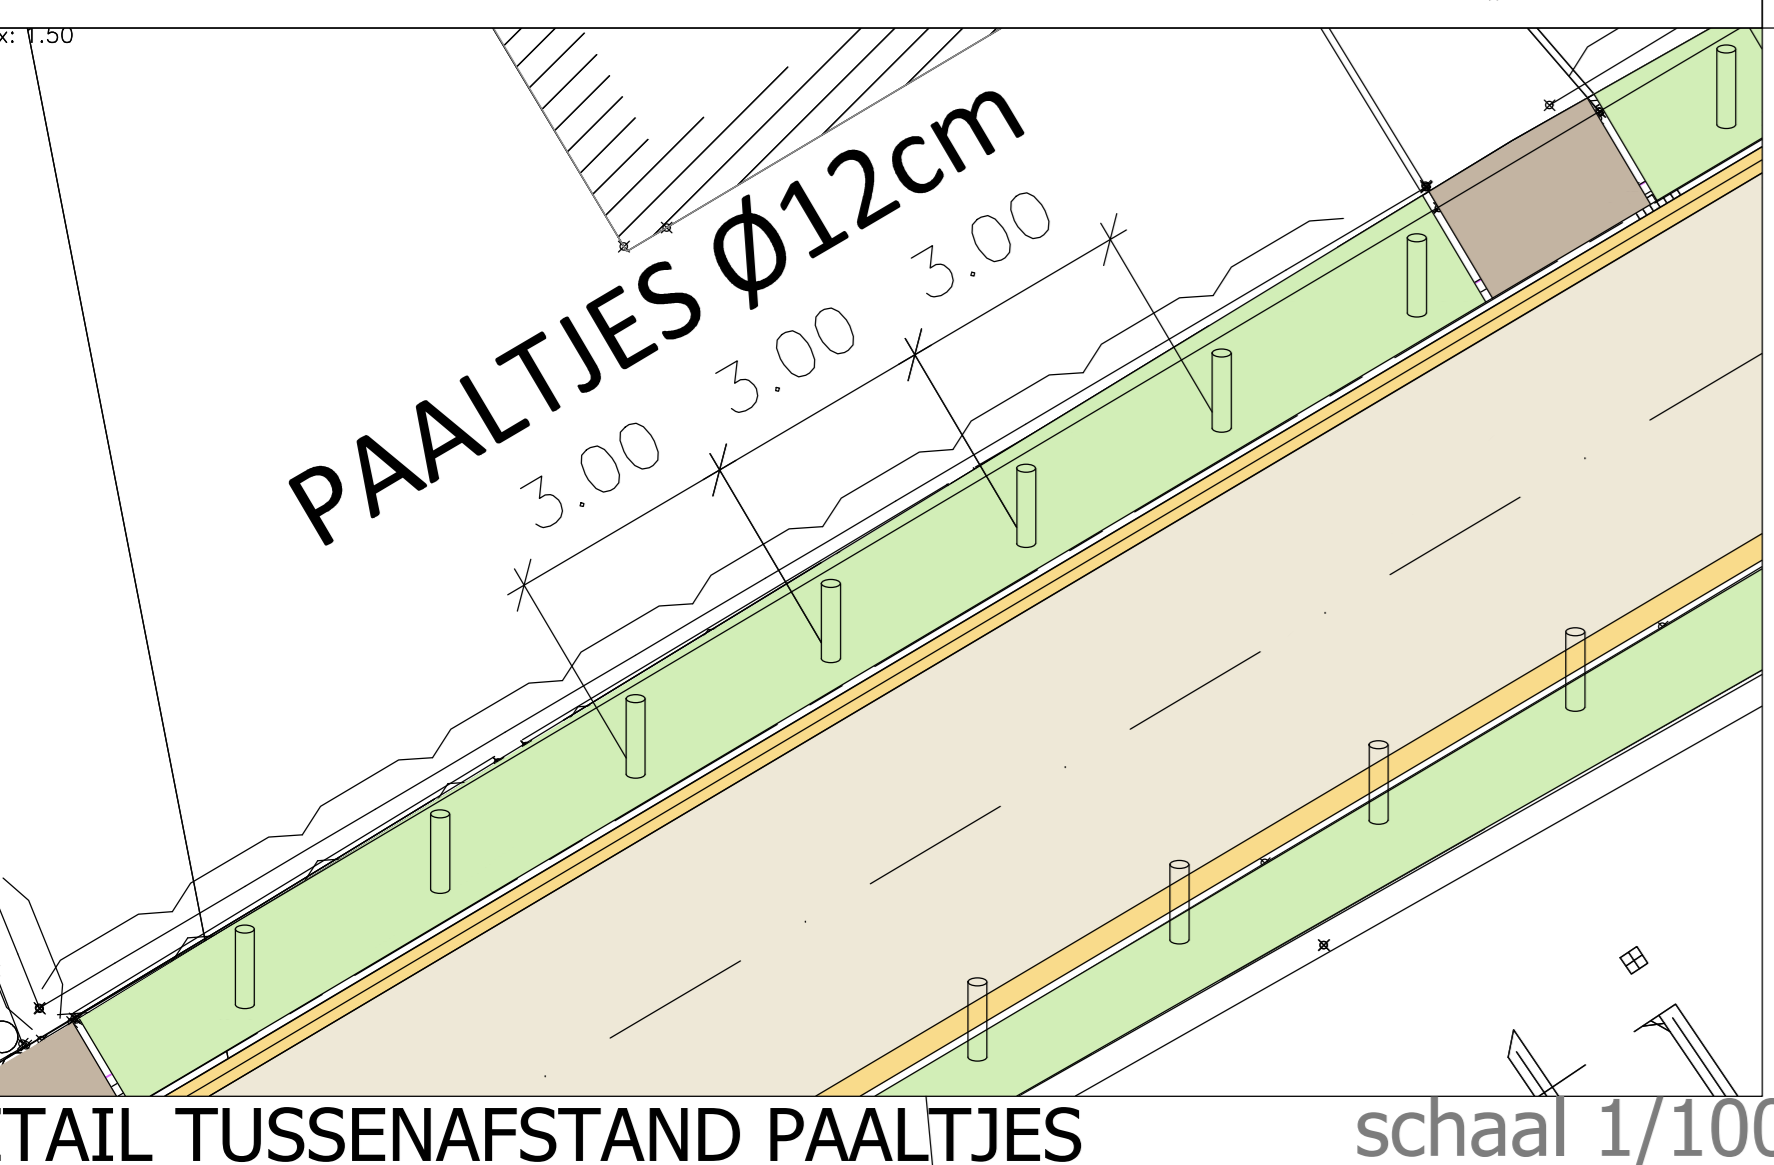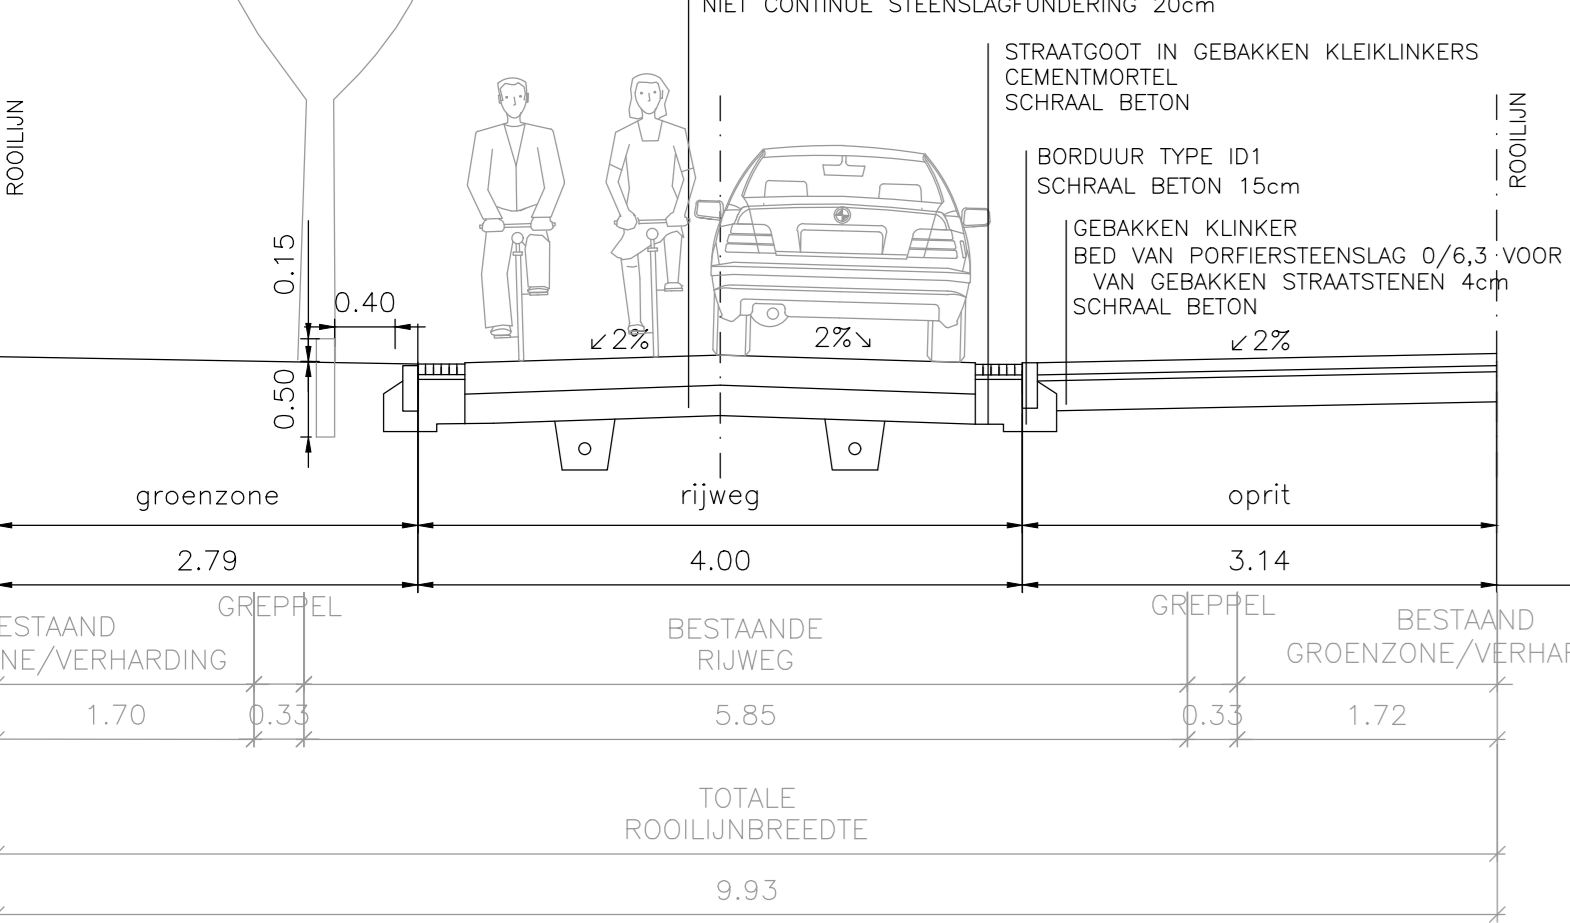




### TYPEDWARSPROFIEL C

Schaal 1/50

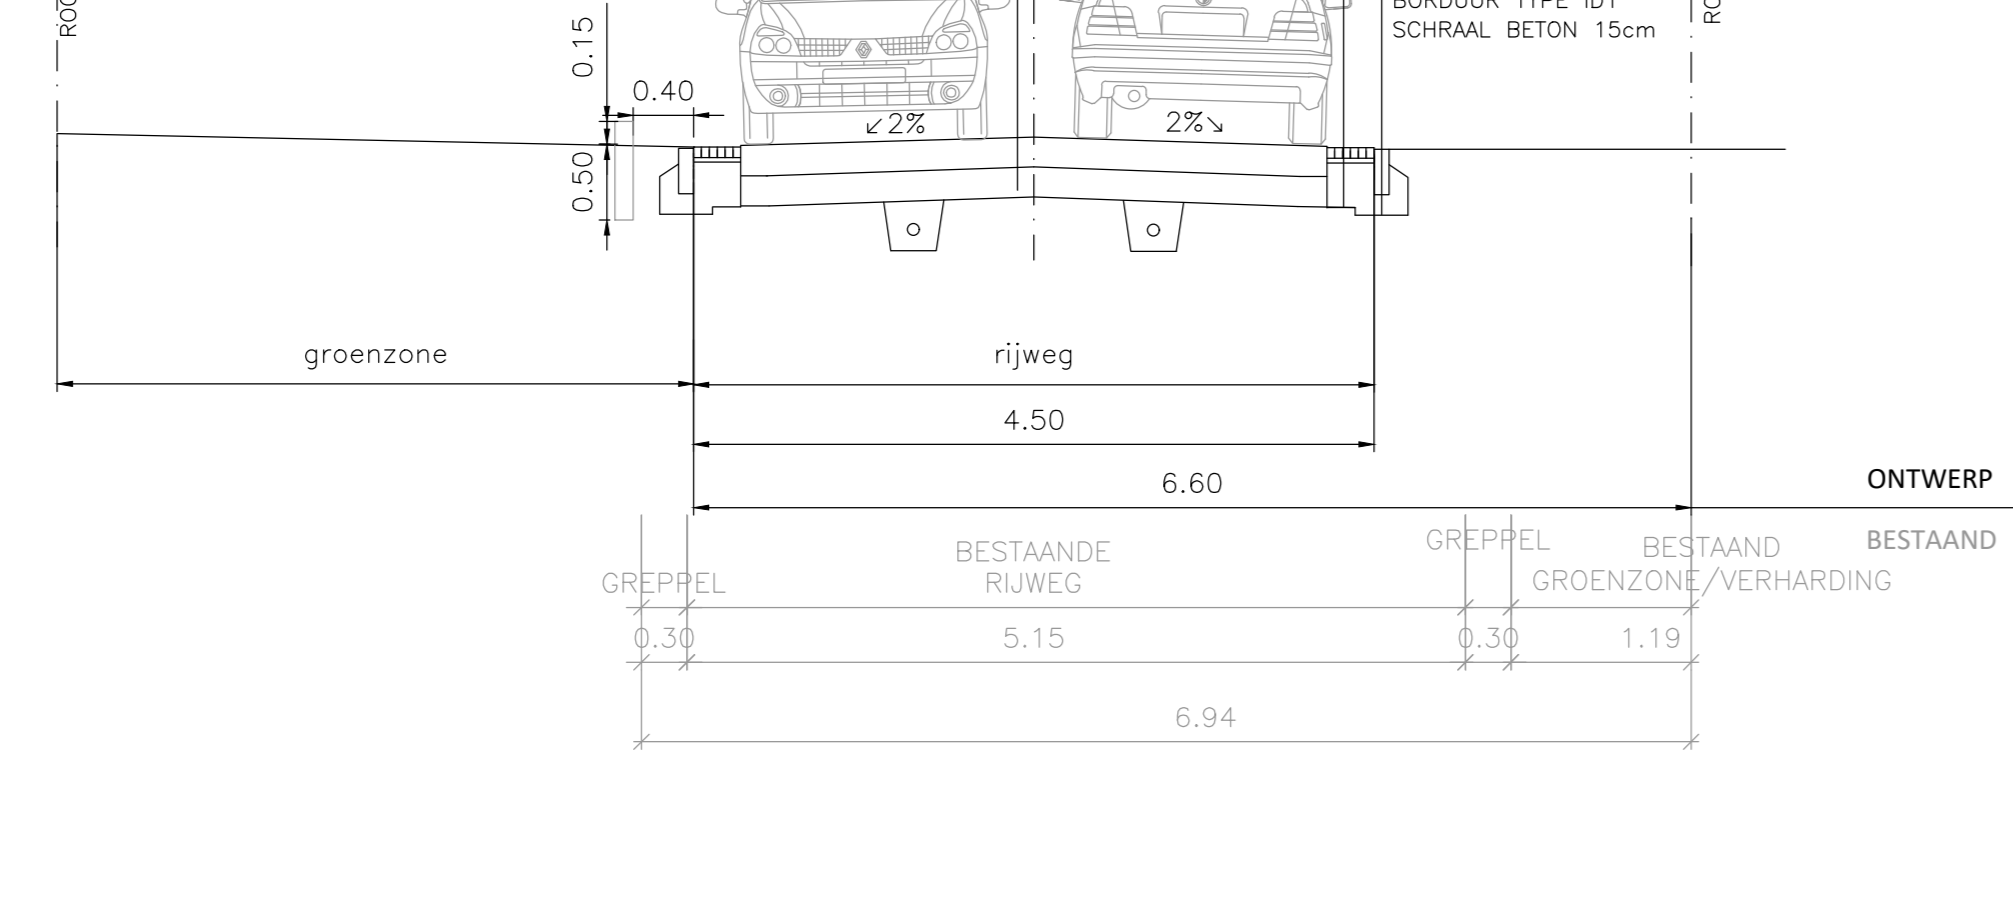


### TYPEDWARSPROFIEL D

Schaal 1/50

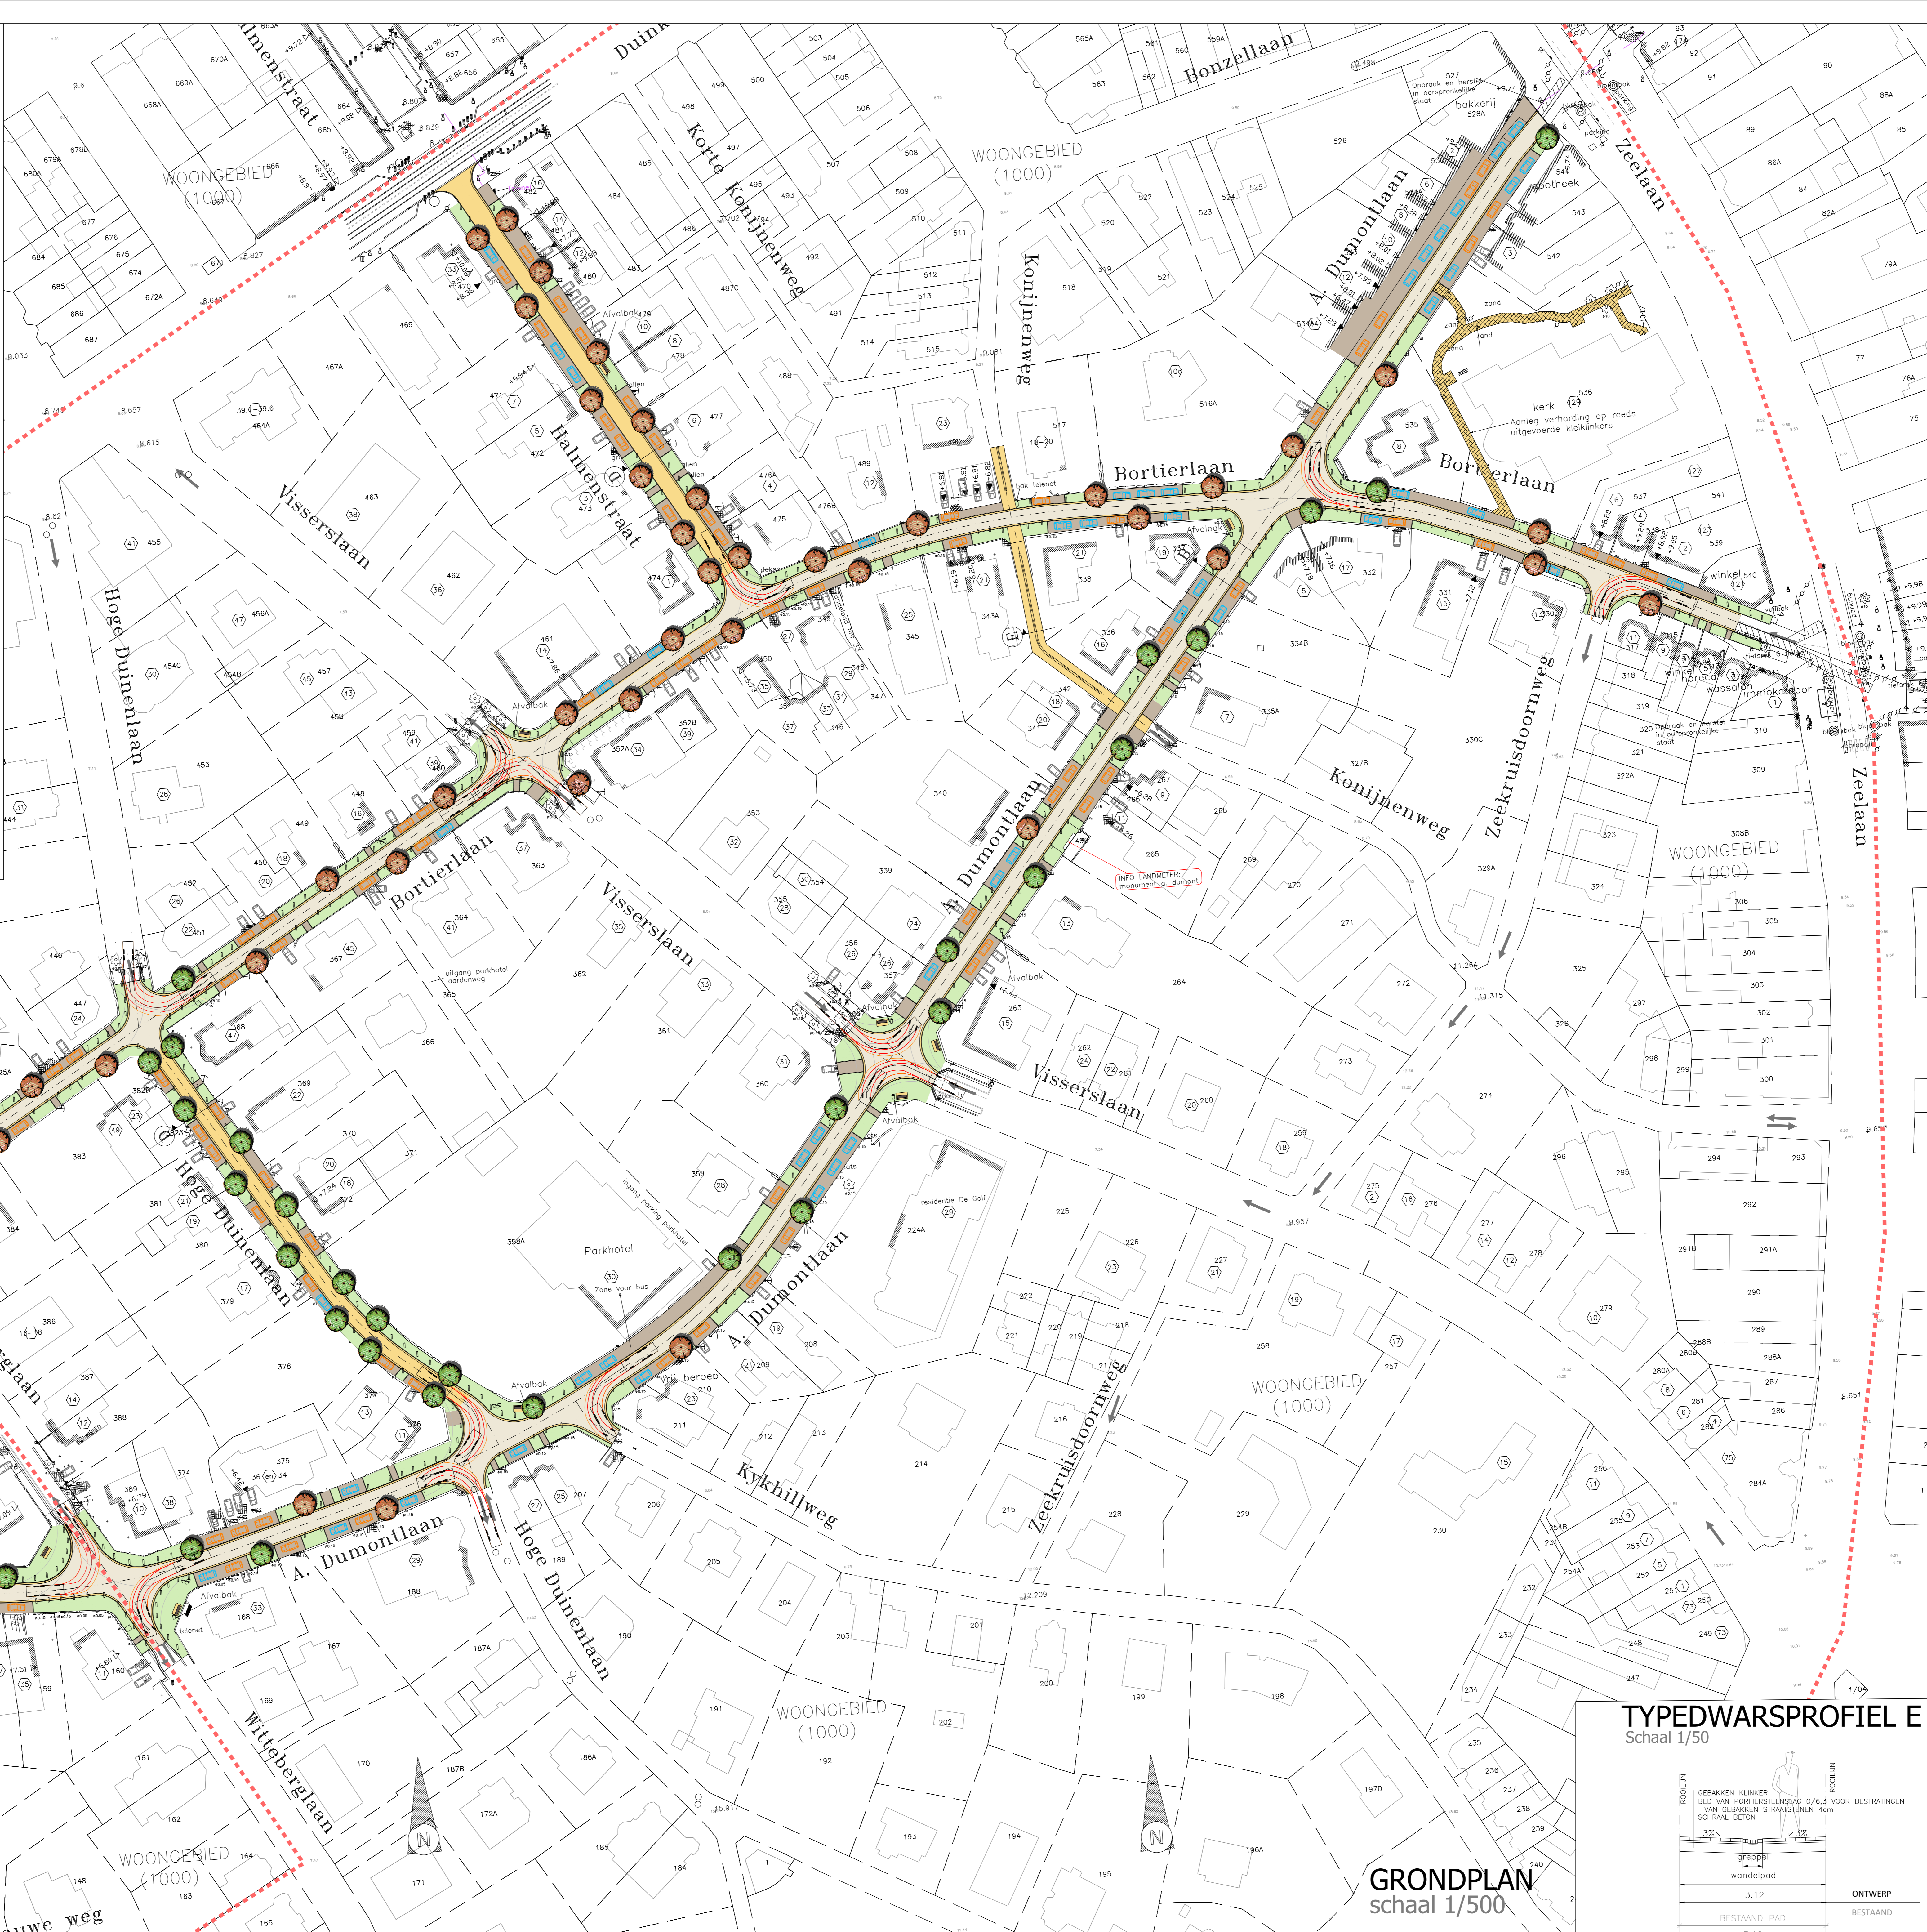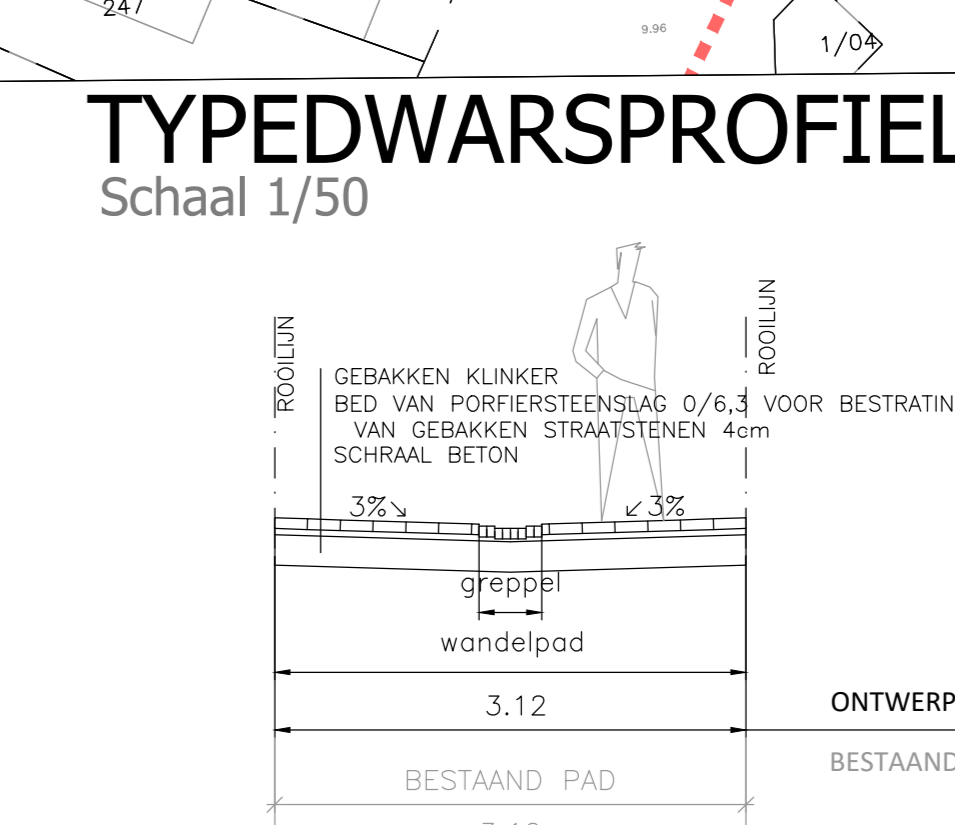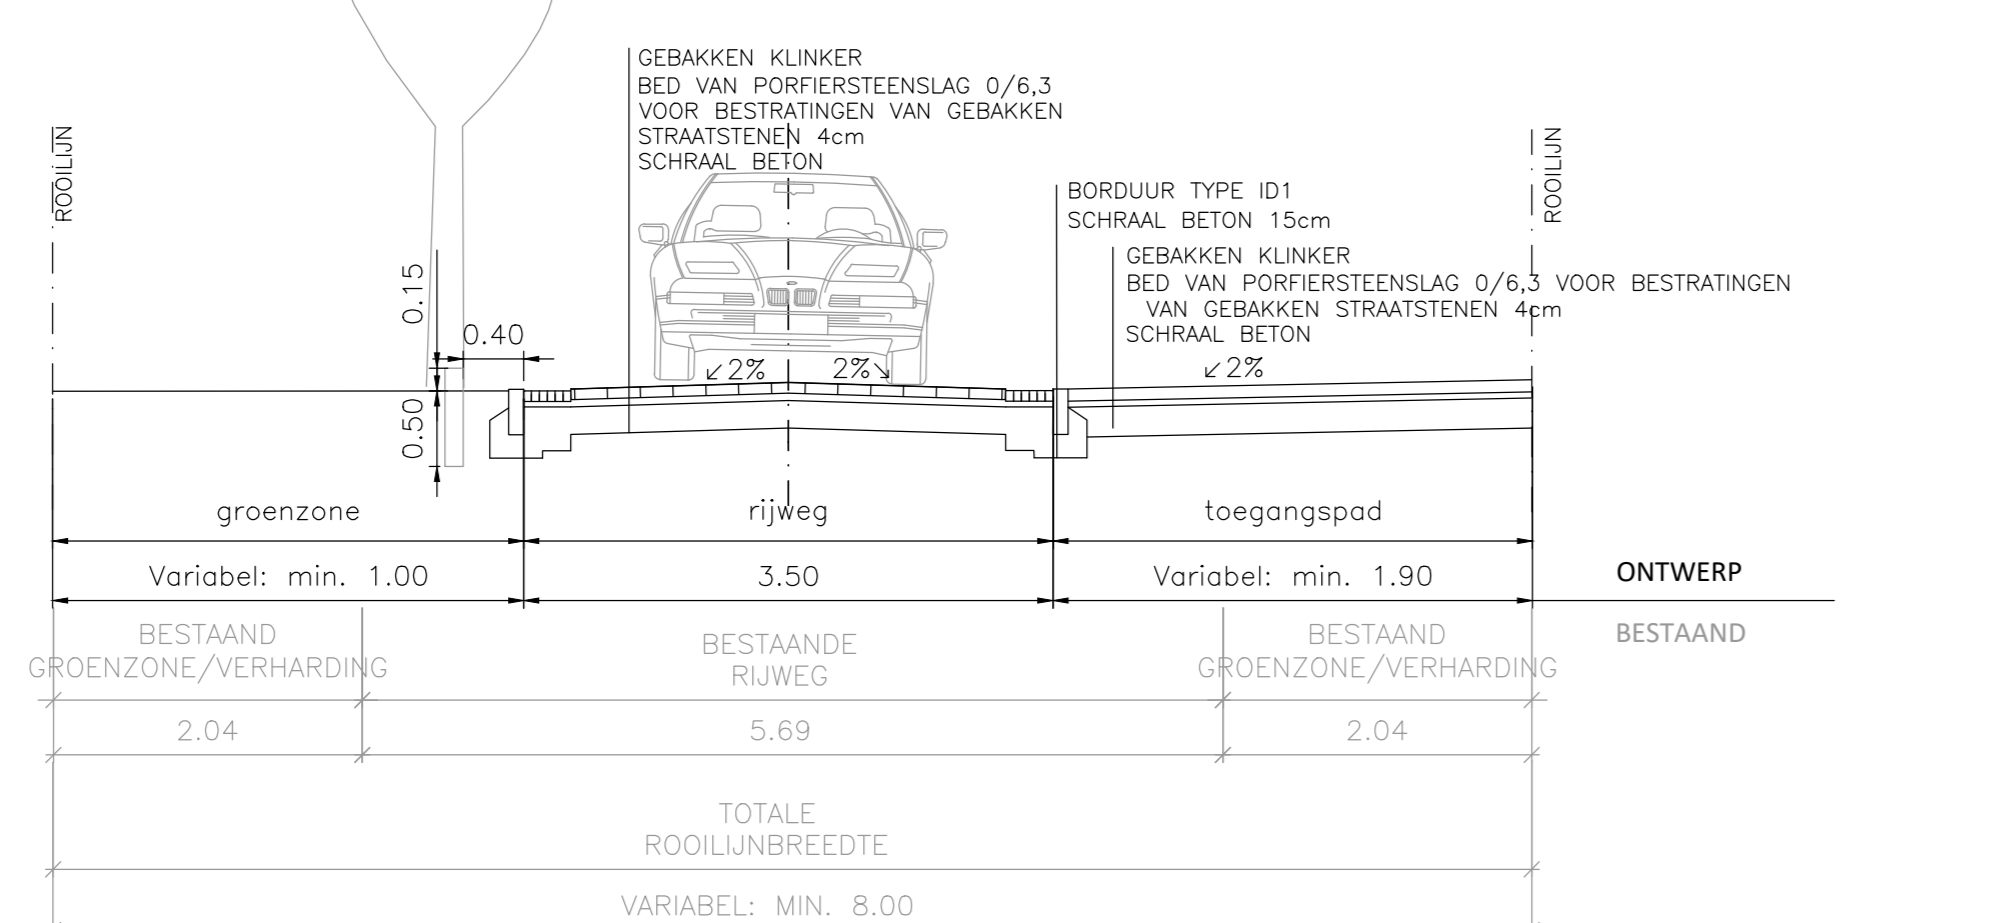

### LIGGINGSPLAN - schaal 1/10.000

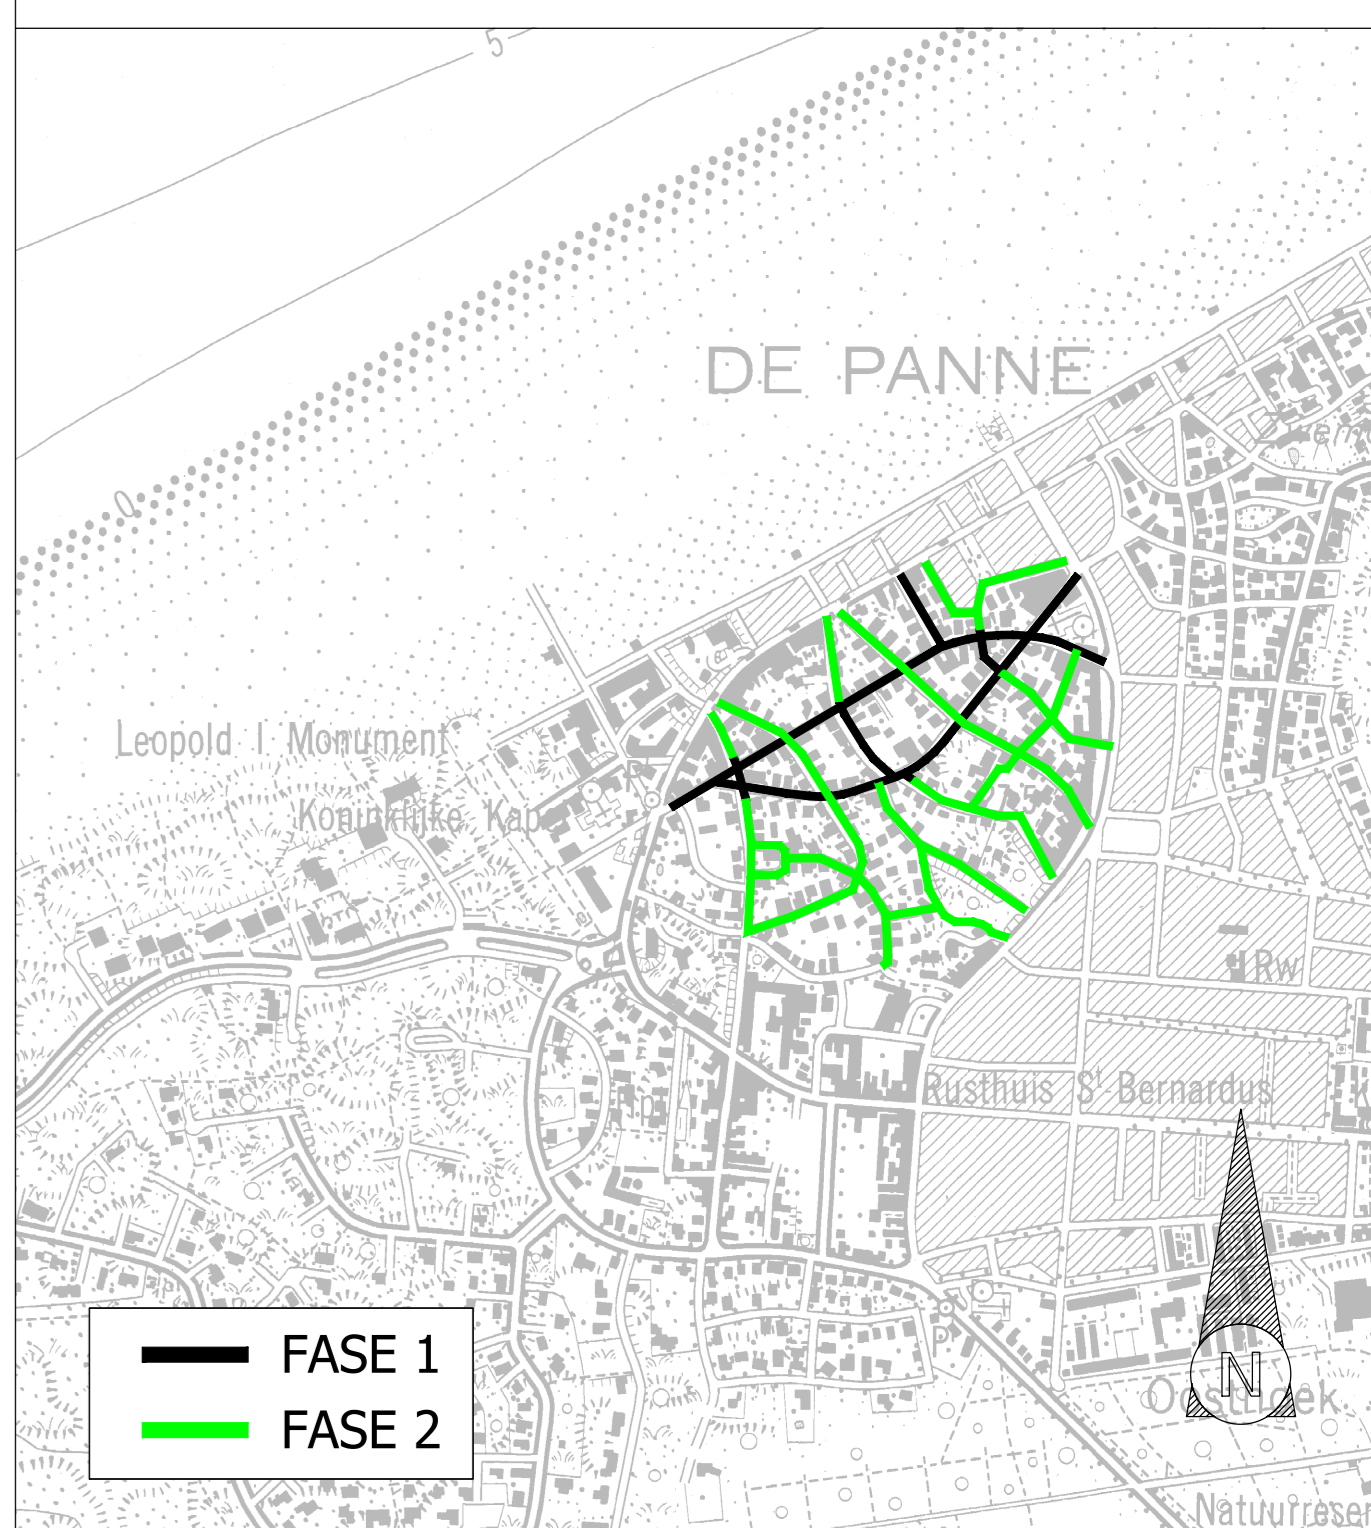

### LEGENDE

- Perceelsgrens
- Uitgewassen betonverharding
- Septima Aureum, gebakken kleinklinkers, grijs-geel, bezand en getrommeld, 218x52x72
- Septima Onix, gebakken kleinklinkers, lichtgrijs gecoatend, onbezand en getrommeld, 218x52x72
- Groenzone - Gras met bloembollen van voorjaarsbloeiërs
- Salix alba (schiefwilg) Hoogstamboom
- Quercus robur (Zomerzek) Hoogstamboom (geen conflict met nutsleidingen)

- Ontwerp Straatmeubilair
- Zitbank Bastide, op verharde zone uit Septima Aureum gebakken kleinklinkers
  - Afvalbak: De stadsvuilbak Pillar, 100 liter
  - Kio LED openbare verlichtingsarmaturen
  - Inplanting en uitvoering door desbetreffende nutsmaatschappij.
  - Anti-parkeerpalen
  - Zit boomstammetjes
  - Bescherm Omlerend Erfgoed: Begrenzing stads- en dorpsgezicht

STRAATNAAM	PRIVE (oranje)	OPENBAAR (paars)
E. Dranpelan	16	36
Witteberglaan	16	3
Hoge dumenlaan	18	3
Visserlaan	35	20
Halmerstraat	12	3
Konijnweg	0	0
Bortierlaan	38	15
Dekensweg	11	2
Donylaan	10	25
A. Dumontlaan	35	34

### WEST-VLAANDEREN DE PANNE

### WEGENIS- EN RIOLERINGSWERKEN IN DE DUMONTWIJK

### ONTWERP Omgevingsaanleg

Datum	28/11/2014	MDC	Dossiernummer gemeente	
Schalen	Divers		Dossiernummer ontwerper	9159
Nr.	Datum	Wijzigingen	Tek.	Aantal plannen
7	21/05/2014	n.v.o. CFS ed. 25.04.14	RD	5
8	08/12/2015	wijzigingen in verslag dd.16/11/15	AB	
9	03/03/2017	wijziging keuze stinkers n.v.o. mail ontwerper etroped dd.20/02/17	AB	
10	14/07/2017	opmaak ontwerpdocument	MDC	
11	17/08/2017	Aanbesteding	AB	
12	24/02/2020	n.v.o. opm. O.E. 06/01/20 + n.v.o. opm. O.E. 05/07/20	WW	
13	18/02/2021	aanbesteding fase 1	WW	

Algemeen directeur	De Burgemeester	Plannummer	2
ONTWERPEN TOESTAND		Opp. plan	1,32 m²