



- LEGENDE**
- Perceelsgrens
 - Bestaande riolering
 - Bestaande riolering (RWA)
 - Bestaande riolering (DWA)
 - Riolering op te breken
 - Fase 1: Ontworpen RWA leiding (infiltrerend)
 - Fase 1: Ontworpen RWA leiding (niet-infiltrerend)
 - Fase 1: Ontworpen DWA leiding
 - Fase 1: Ontworpen gemeente doorvoering
 - Ontworpen RWA leiding (niet-infiltrerend)
 - Ontworpen DWA leiding
 - Ontworpen RWA leiding (infiltrerend)
 - Voorstelzone voor voorsleidingen

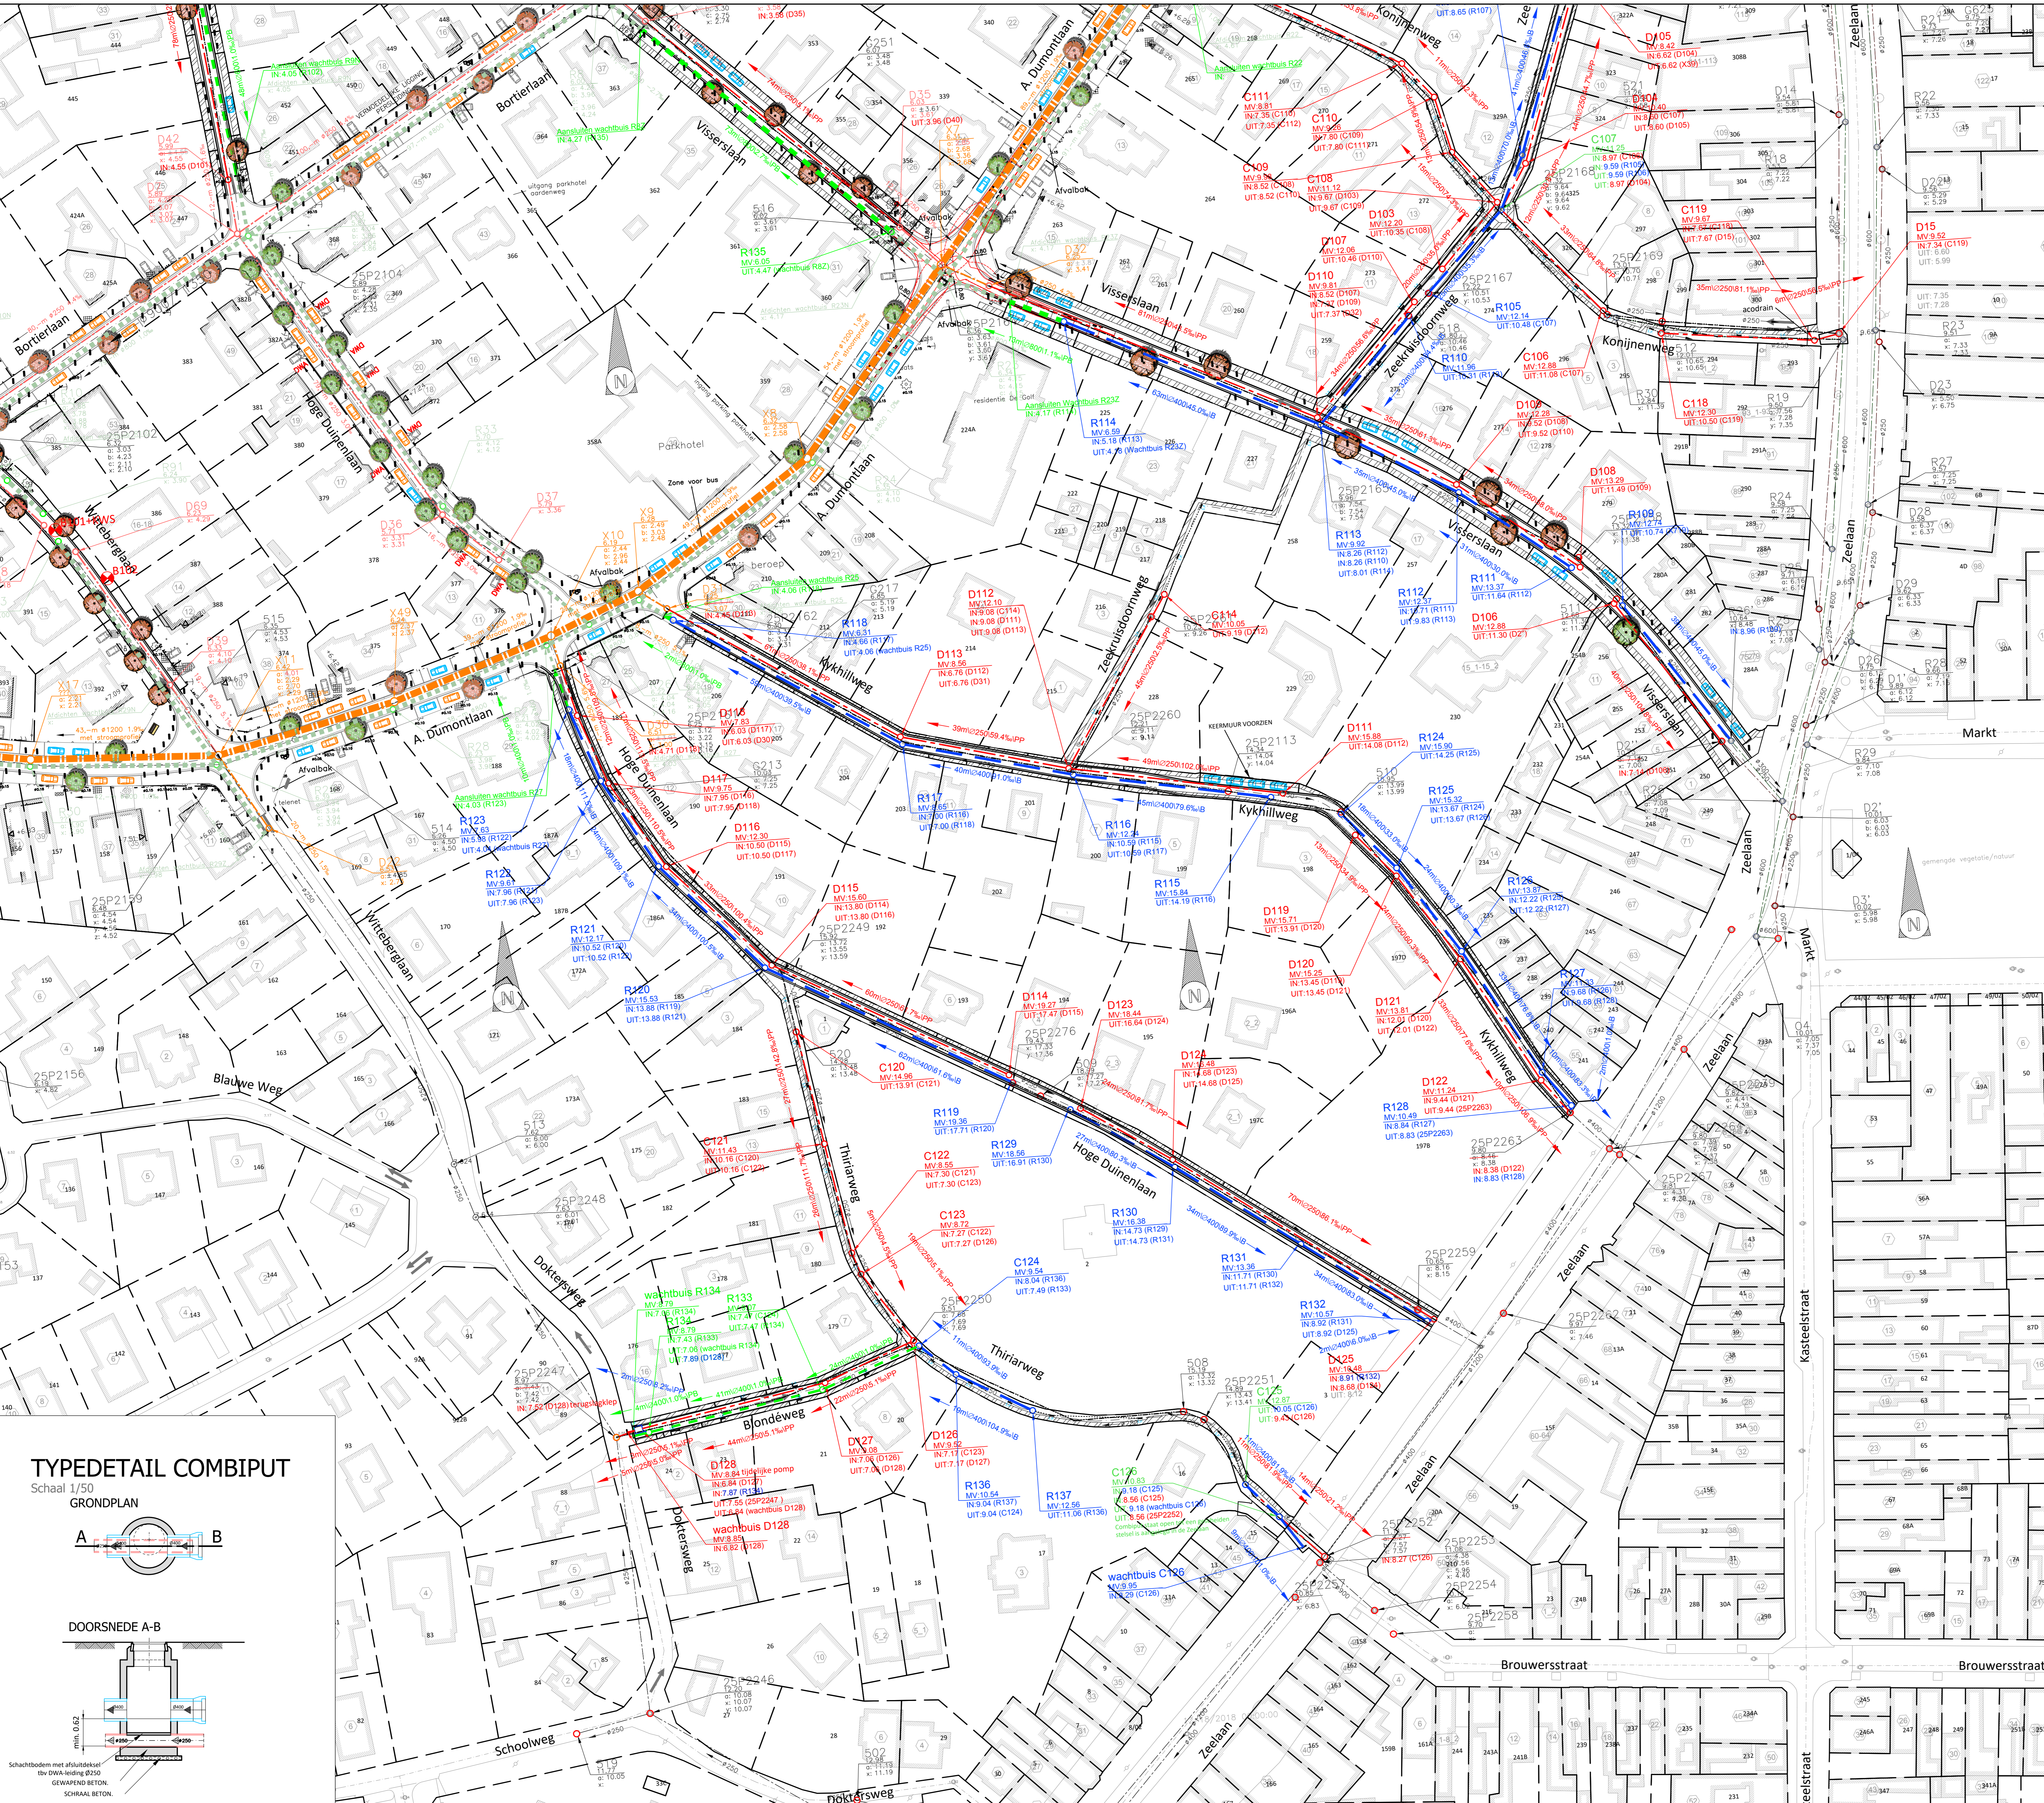

TYPEDETAIL COMBIPUT

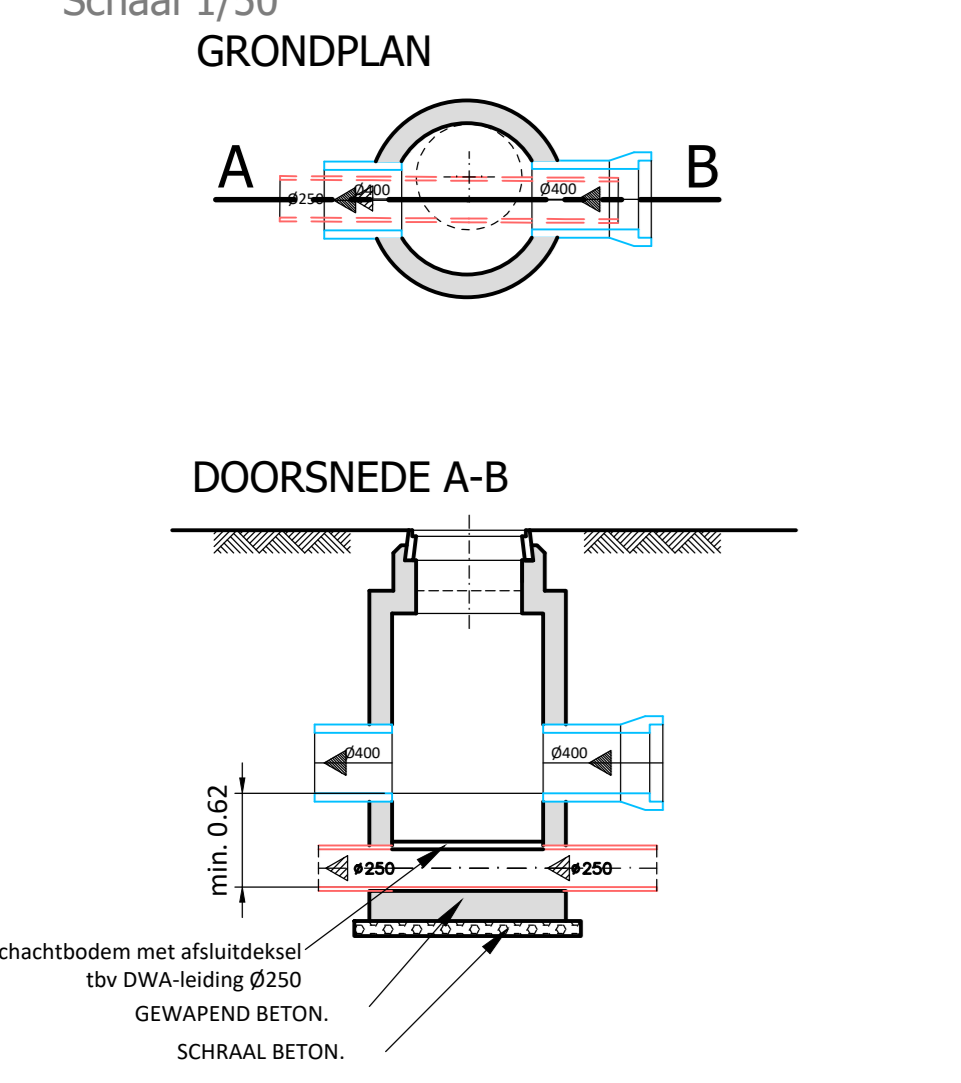

**WEST-VLAANDEREN
DE PANNE**

**WEGENIS- EN RIOLERINGSWERKEN IN
DE DUMONTWIJK**

**ONTWERP
RIOLERING FASE II**

Datum	18/03/2022	NvE	Dossiernummer gemeente	21051
Schalen	Divers		Dossiernummer ontwerper	9
Nr.	Datum	Wijzigingen	Tek.	Aantal plannen
1	22/08/2022	N.v. terribenboek dd. 30/03/22	NvE	
2	20/01/2023	OF1	NvE	
3	17/05/2023	Ontwerpdossier	NvE	
4	13/07/2023	Aanbesteding	NvE	

Gezien en goedgekeurd door de gemeenteraad van De Panne

Algemeen directeur Burgemeester

**LIGGINGSPLAN
GRONDPLAN ONTWERPEN TOESTAND
TYPEDETAIL**

Plannummer
2
Opp. plan
0,97 m²