

PROVINCIE WEST-VLAANDEREN
GEMEENTE DE PANNE

Gemeente De Panne
Zeelaan 21
8660 De Panne
tel. 058 /42 16 16

Aanleggen van voetpaden in de "Zeelaan"

Grondplan - Bortierlaan

| NR | DATUM | KENMERK |
|----|------------|------------------|
| 1 | 20/01/2017 | Indienen ontwerp |
| | | |
| | | |
| | | |
| | | |
| | | |
| | | |
| | | |
| | | |

| | |
|---|----------------------------------|
| 2 plannummer | 2 aantal plans |
| 2165w dossier nr. | 1/250 schaal |
| Arne Ureel projectleider | Bregt Broucke ontwerptekenaar |
| 2165w_0_grondplan_Bortierlaan_1.dwg bestandsnaam | |

Ontwerpbureau
PLANTEC N.V.
ISO9001 gecertificeerd

Nieuwpoortsesteenweg 399
8400 OOSTENDE
Tel : 059/ 56.10.10 Fax : 059/ 56.10.11
Email : info@plantec.be www.plantec.be



de Gedelegeerd Bestuurder
One-Design bvba
vertegenwoordigt door:

zaakvoerder ing. B. Croos
zaakvoerder ing. L. Packo

Aanvaard door ondergetekende aannemer(s)

Gezien en goedgekeurd door de gemeenteraad van de GEMEENTE DE PANNE in zitting van :


Secretaris V. Van Ackere
Burgemeester A. Vanheste

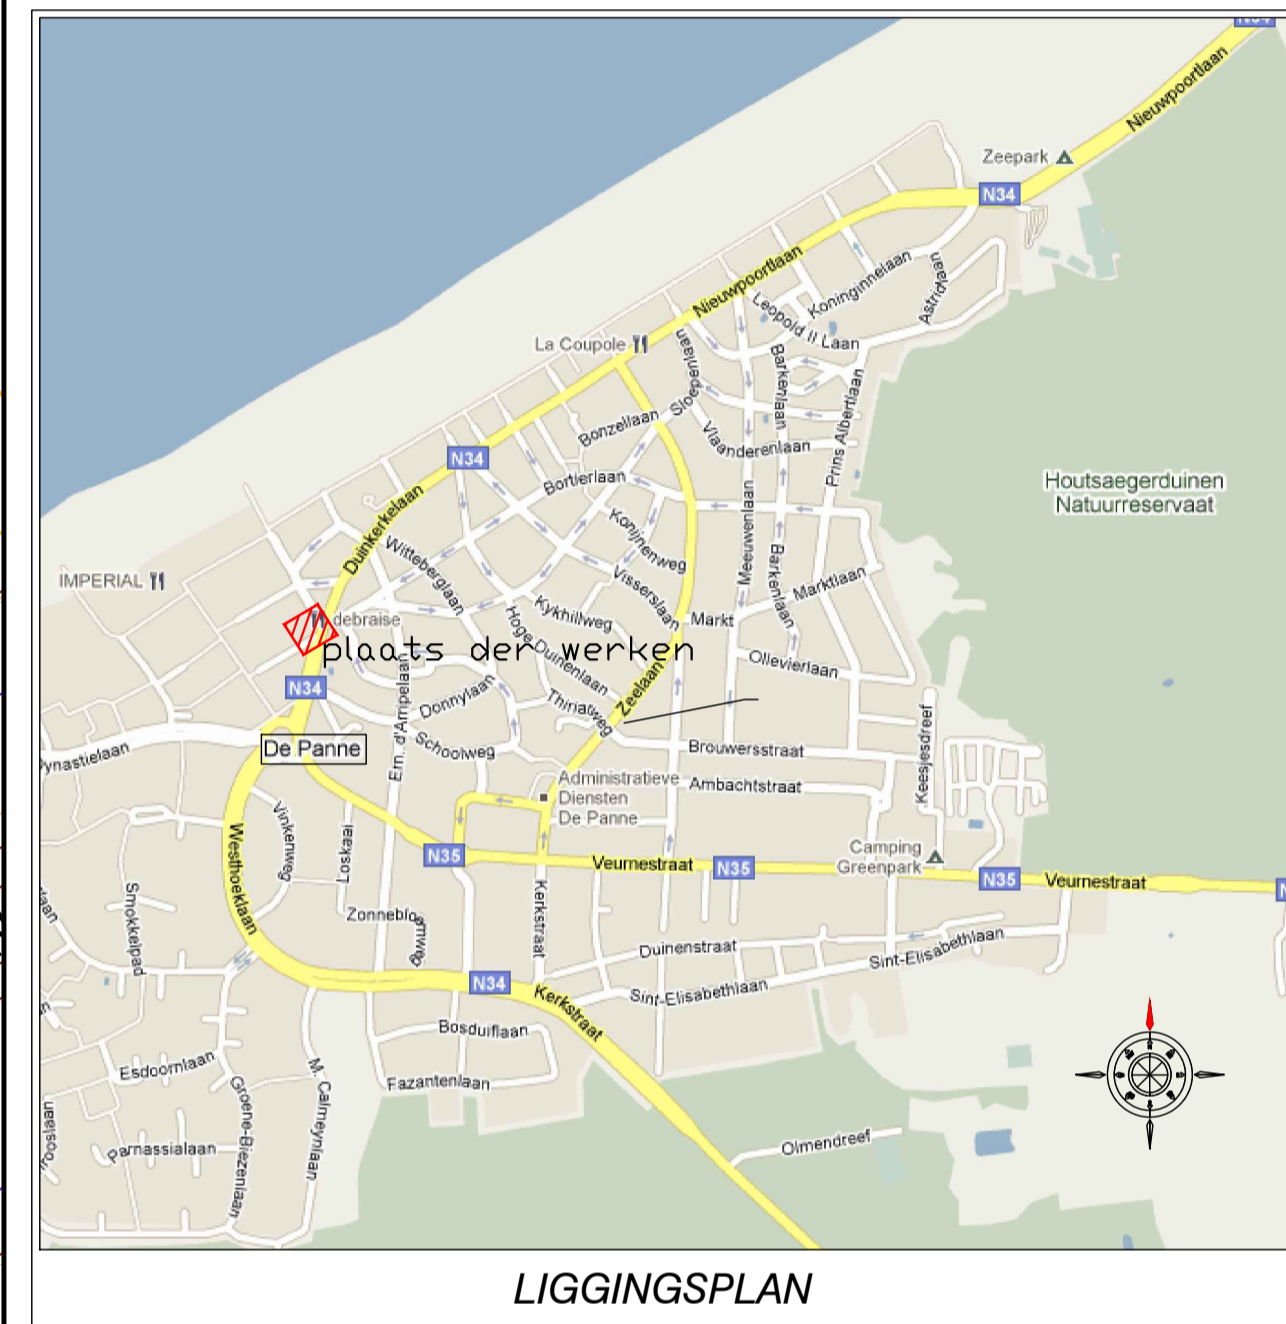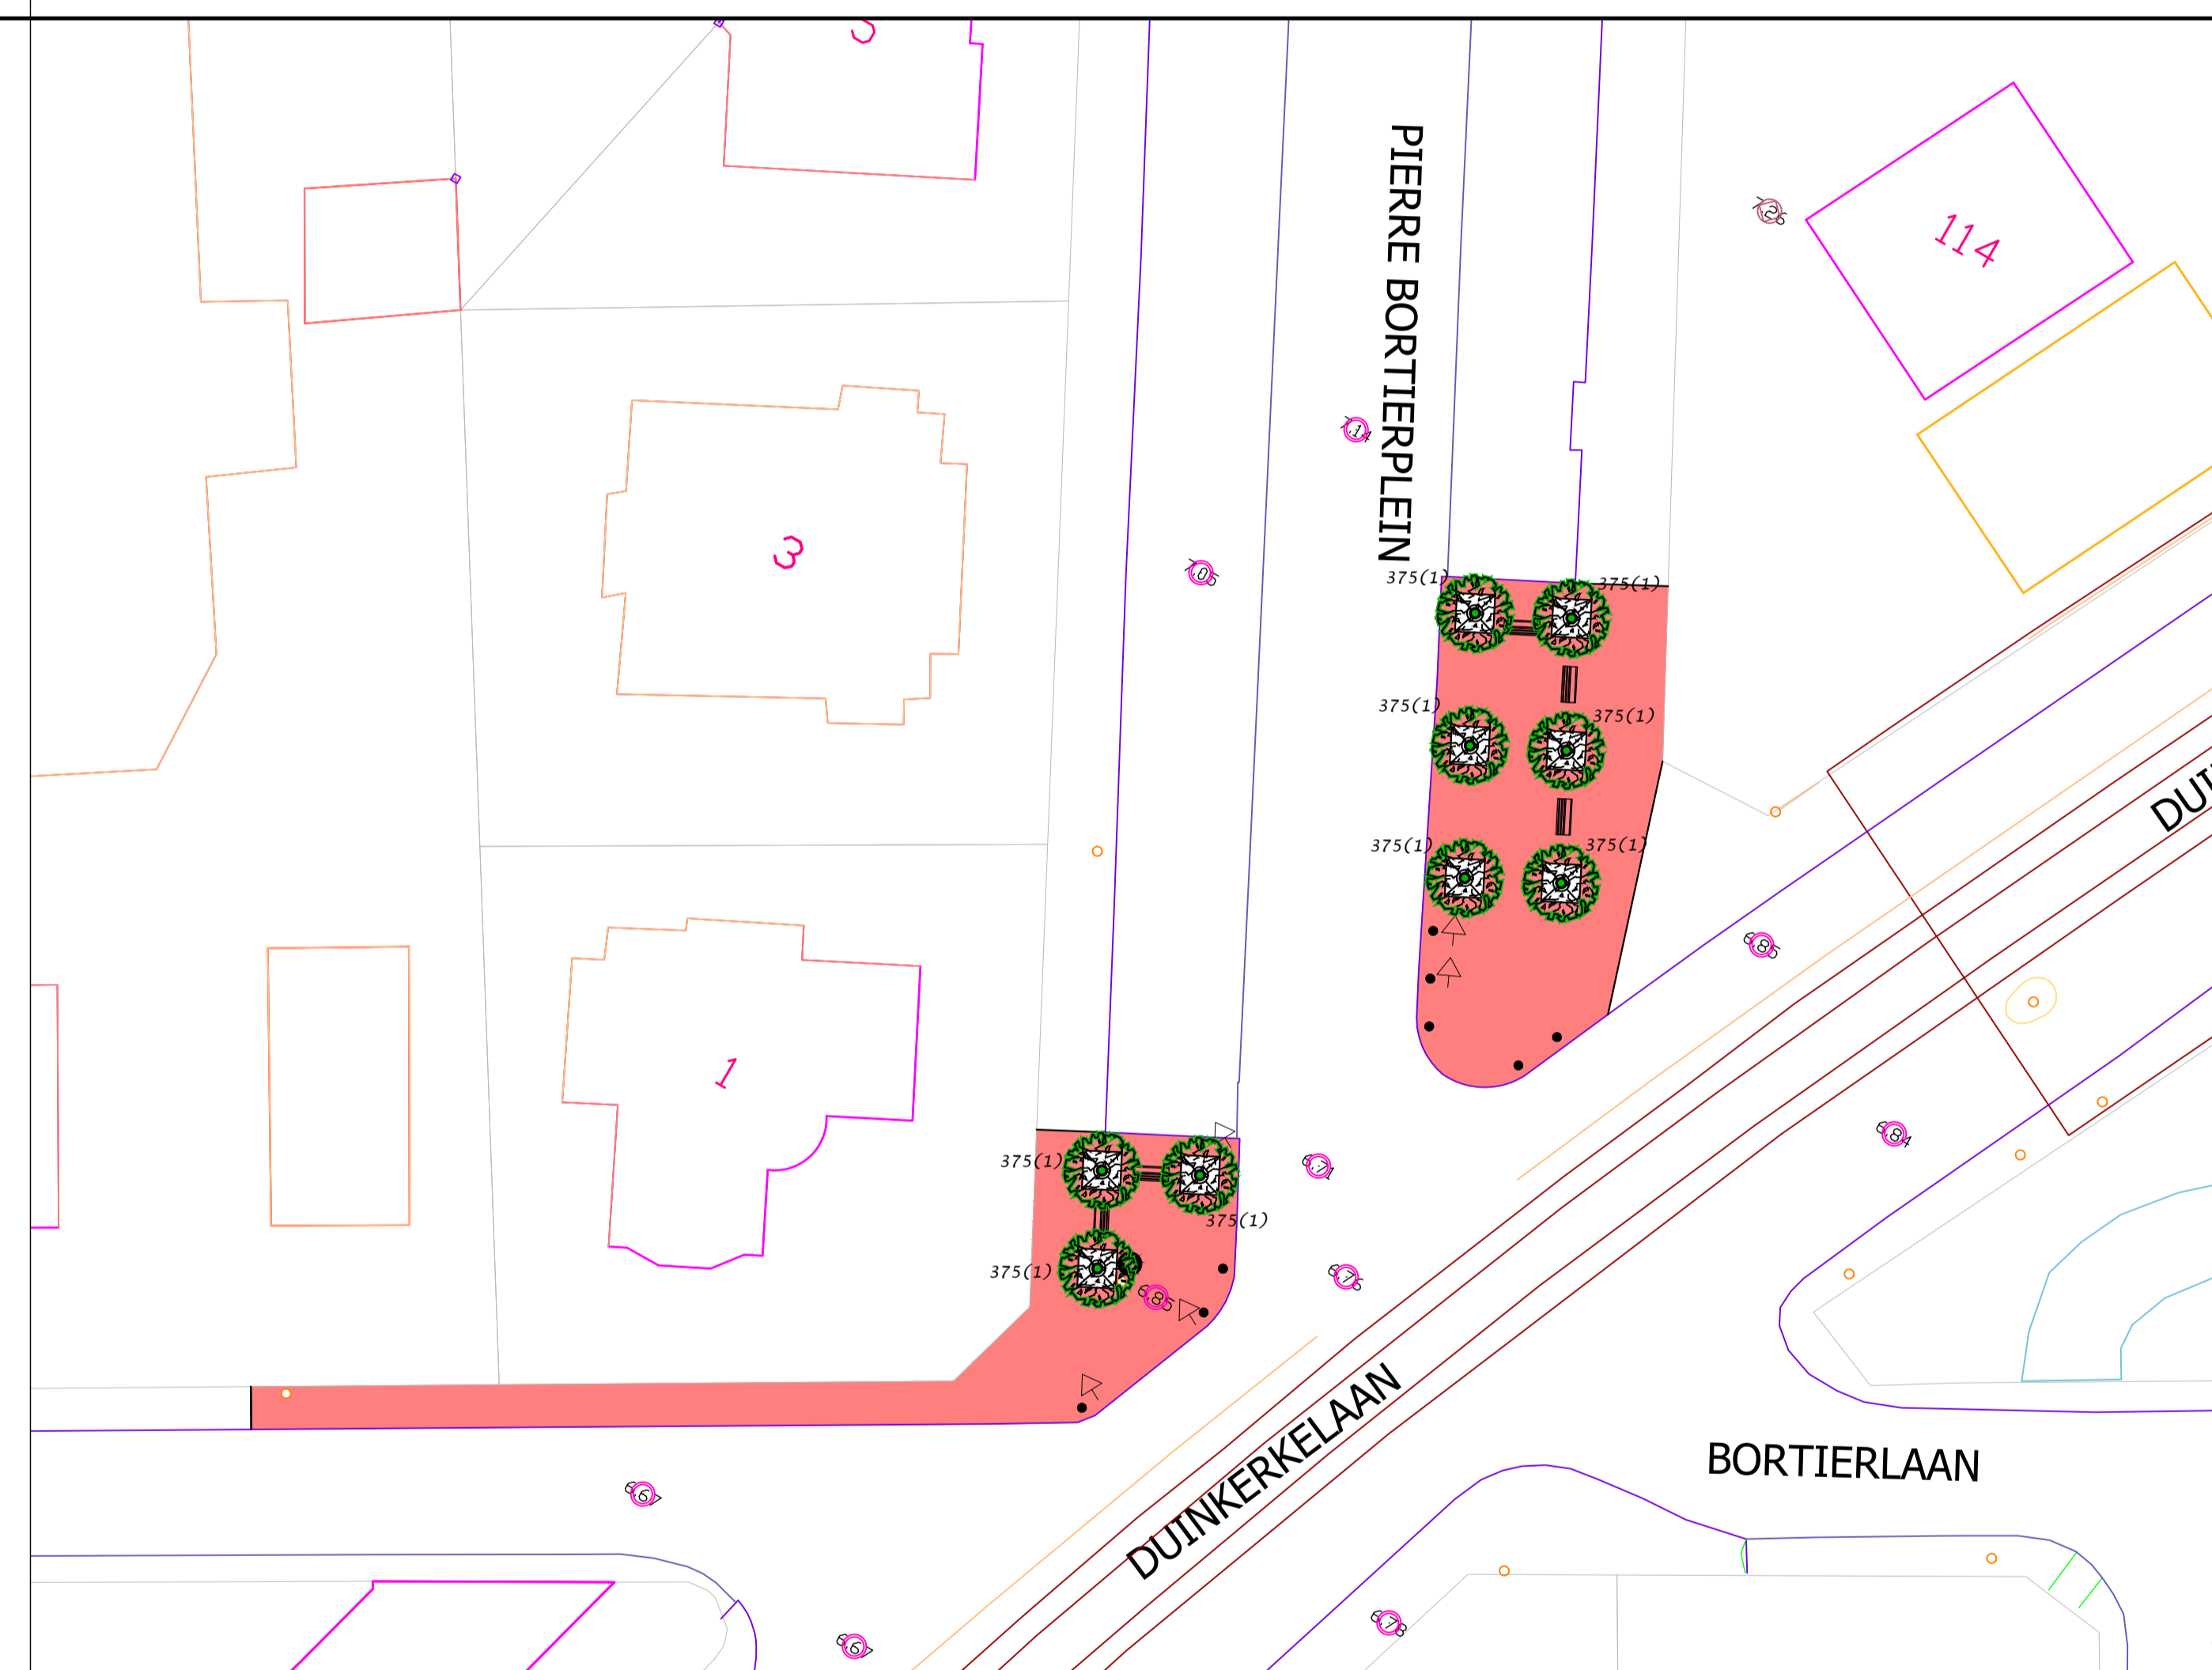

Legende Ontworpen toestand

- rode bestonstraatstenen 160/160/80 halfsteensverband voetpaden
- zitbank
- ondergrondse afvalbakken
- afsluitpaal
- boomrooster
- ontworpen boom

DETAIL schaal 1/25

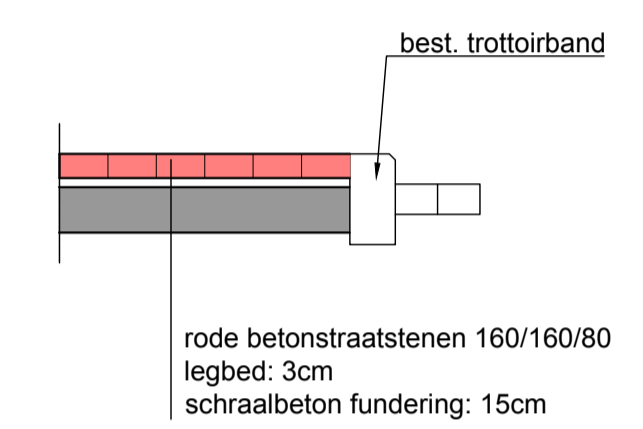

PLANTENLIJST

| Plant nummer | Wetenschappelijke naam | Plantmaat | Stuks/m ² (m) | Totaal stuks | Opmerkingen |
|--------------------|------------------------|---------------|--------------------------|--------------|-------------|
| Hoogstammen | | | | | |
| 375 | Quercus ilex | HT DRKL 16/18 | stuk | 9 | |

MINI AFVALCONTAINER

