

LEGENDE

- Grens van het Ruimtelijk Uitvoeringsplan
- Rechte lijn naar vastgestelde meest noordelijke bouwlijn dijk
- Rechte lijn naar boordsteen dijk
- Rechte lijn naar uiterste punt boog Canadezenplein

CATEGORIE RECREATIE




- Art. 1 Zone voor openluchtrecreatief bedrijf
- Overdruk zone voor hotel

CATEGORIE OVERIG GROEN

- Art. 2 Zone voor groen

OVERDRUKKEN

- Art. 3 Randzone
- Art. 4 Beperking bouwhoogte
- Art. 5 Beachclub
- Art. 6 Ontsluiting gemotoriseerd verkeer
- Art. 7 Ontsluiting langzaam verkeer

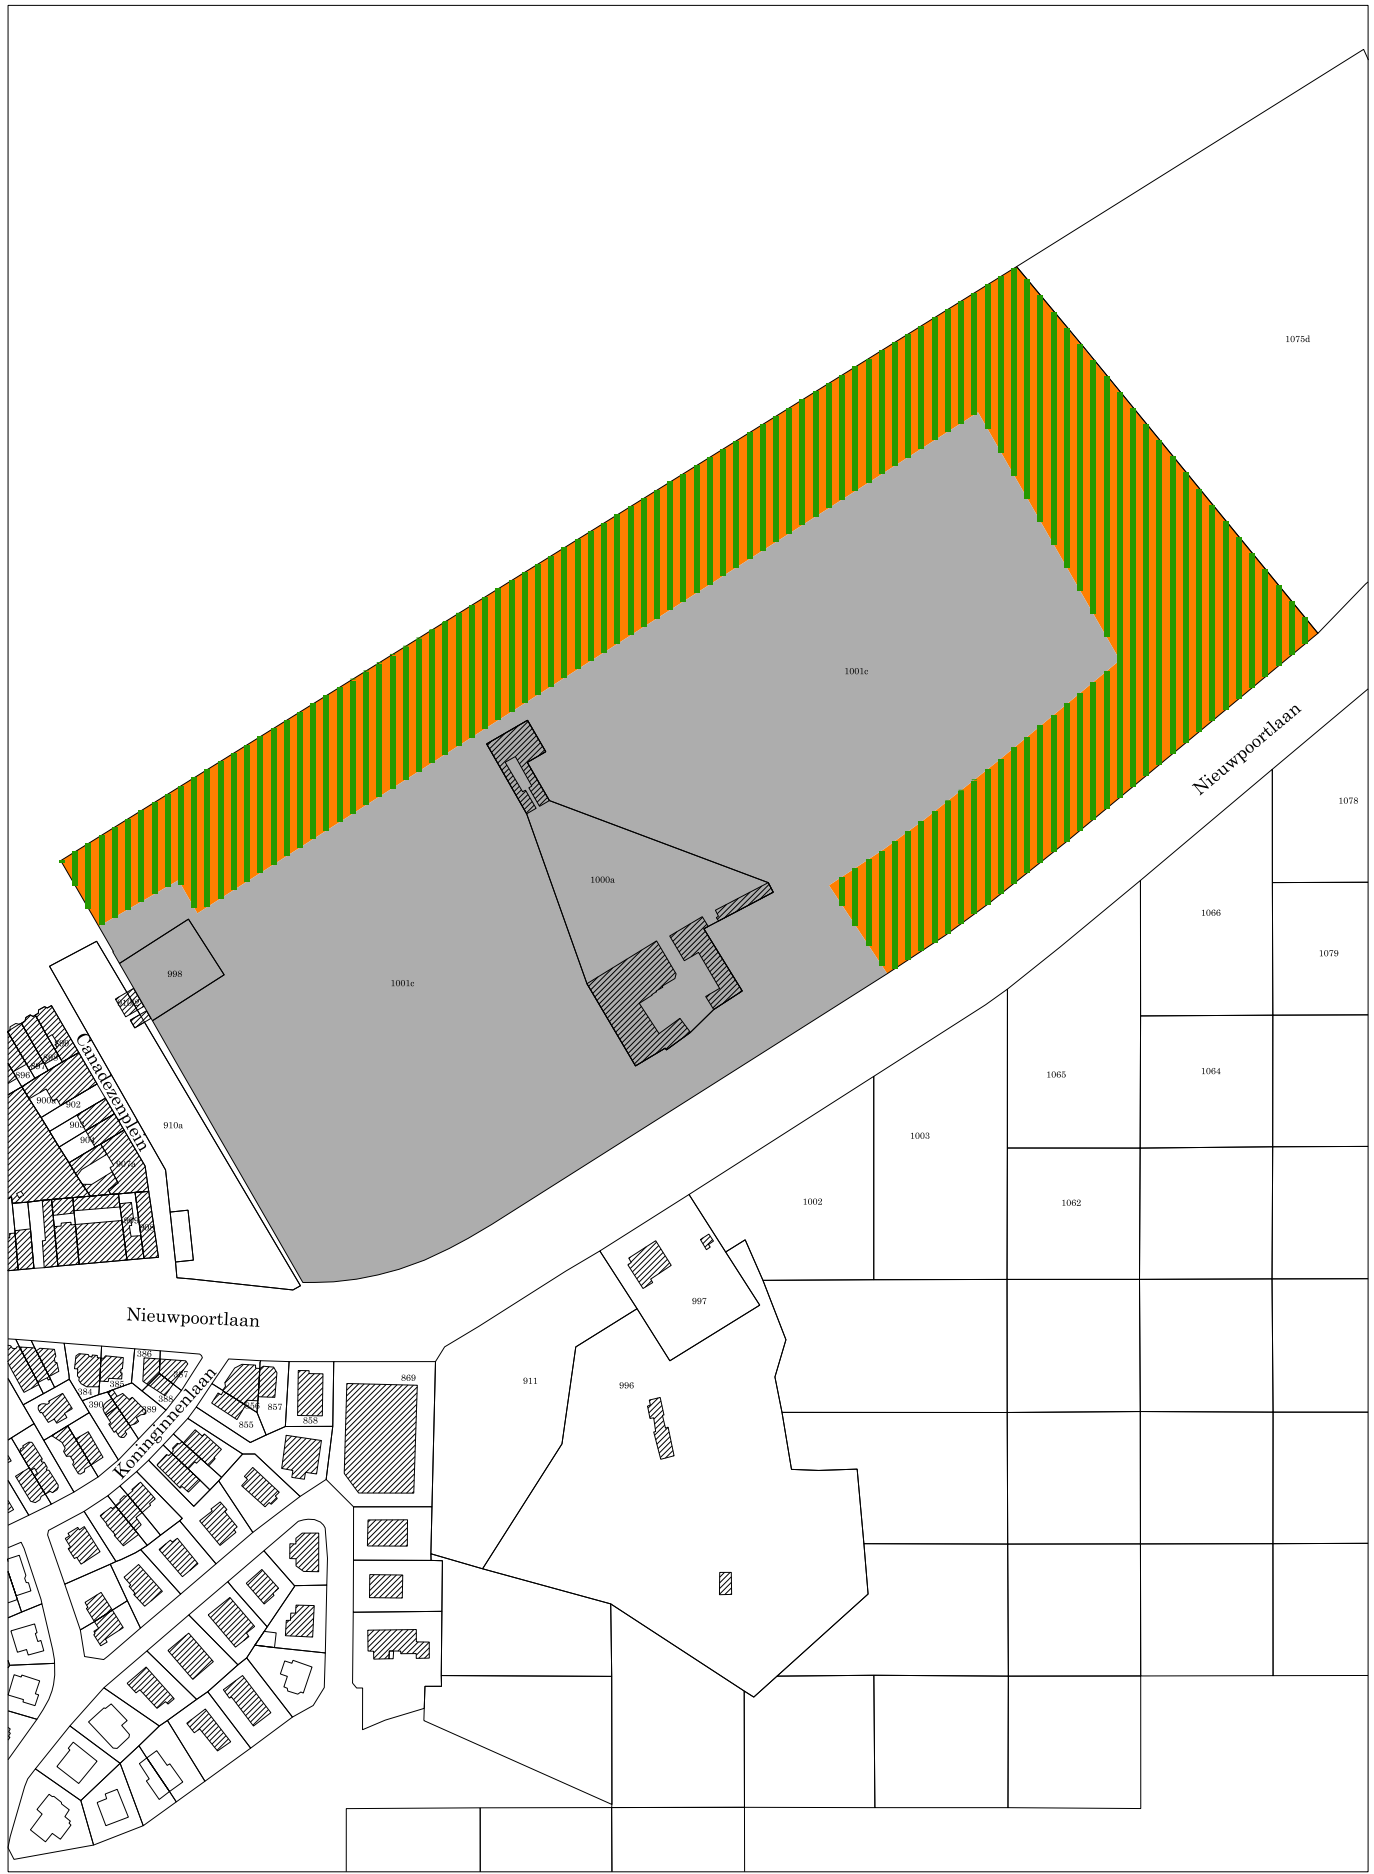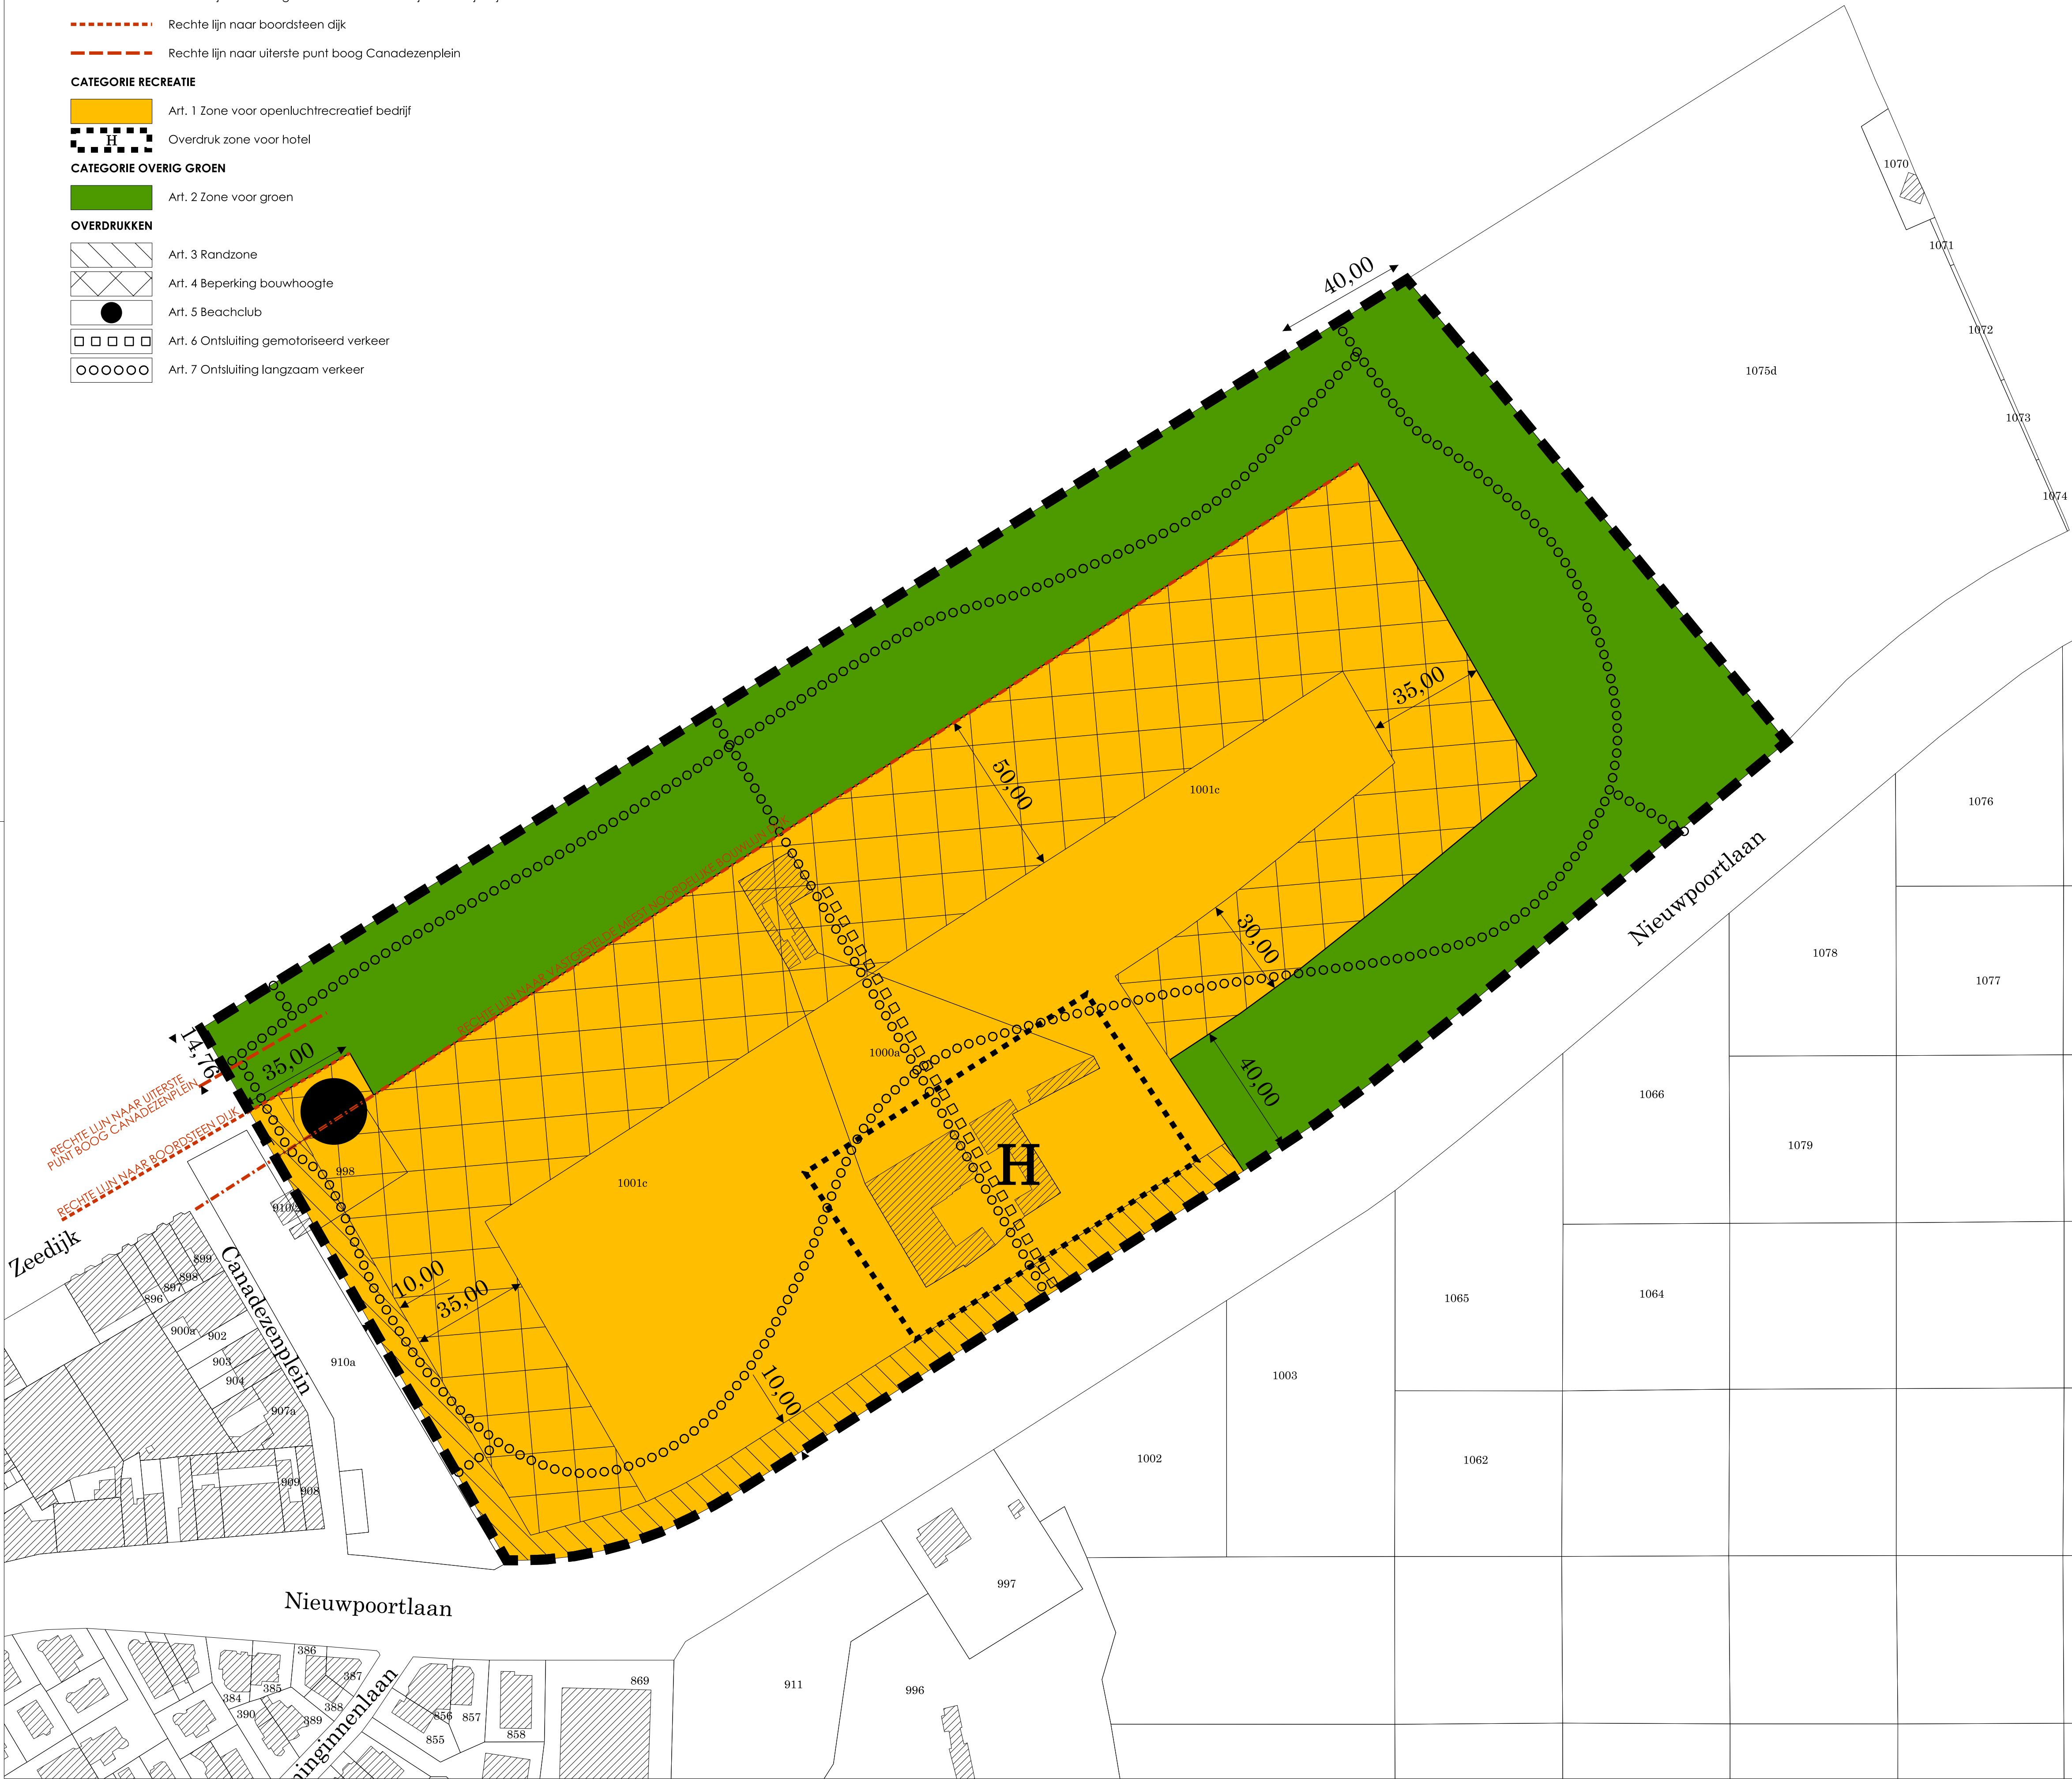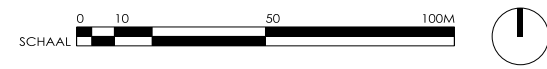

PLANSCHADE RECREATIE → GROEN

REGISTER VAN PERCELEN WAARVOOR PLANBATEN, PLANSCHADE, KAPITAALSCHADE OF GEBRUIKERSCHADE KAN VERSCHULDIGD ZIJN

1/3.500

Gezien en voorlopig vastgesteld door de gemeenteraad in vergadering van 06.06.2016
de Gemeentesecretaris
Veerie Van Ackere

de Voorzitter
Eric Vanhee

Het College van Burgemeester en Schepenen bevestigt dat onderhavig plan ter inzage van het publiek op het gemeentehuis werd neergelegd van 17.06.2016 tot en met 16.08.2016
de Gemeentesecretaris
Veerie Van Ackere

de Burgemeester
Ann Vanheste

Gezien en definitief vastgesteld door de gemeenteraad in vergadering van 10.10.2016
de Gemeentesecretaris
Veerie Van Ackere

de Voorzitter
Eric Vanhee

PROJECT	RUP ZEEPARK		
PROJECTNUMMER	8660-002		
LIGGING	WEST-VLAANDEREN NIEUWPOORTLAAN 8660 DE PANNE KADASTRALE PERCELEN 998, 1001c, 1000a		
OPDRACHTGEVER	GEMEENTEBESTUUR DE PANNE ZEELAAN 21 8660 DE PANNE Luc ANNO, stedenbouwkundig ambtenaar		
ONTWERPER	CREOSUM Heutstraat 56 3350 LINTER (B) tel. 016 84 89 90 e-mail info@creosum.be www.creosum.be Inge GORISSEN Ruimtelijk Planner opgenomen in het register conform het besluit van de Vlaamse Regering van 05/02/2000, gewijzigd op 07/07/2000, 07/11/2003, 23/04/2004 en 23/06/2006		
PLAN	GRAFISCH PLAN Definitief Ontwerp		
TEKENINGEN	Register van percelen waarvoor planbaten, planschade, kapitaalschade of gebruikersschade kan verschuldigd zijn. Grafisch plan		1/3.500 1/1.000
AANPASSINGEN	A. VOORONTWERPPOSSIER - 02.03.2015 B. VOORONTWERPPOSSIER - 04.08.2015 C. VOORONTWERPPOSSIER - 03.11.2015 D. VOORONTWERPPOSSIER - 03.03.2016 E. ONTWERPPOSSIER - 13.05.2016 F. DOSSIER DEFINITIEVE VASTSTELLING - 09.09.2016		

PROJECT
RUP ZEEPARK

PROJECTNUMMER
8660-002

DATUM
09.09.2016

PLAN
2/2