



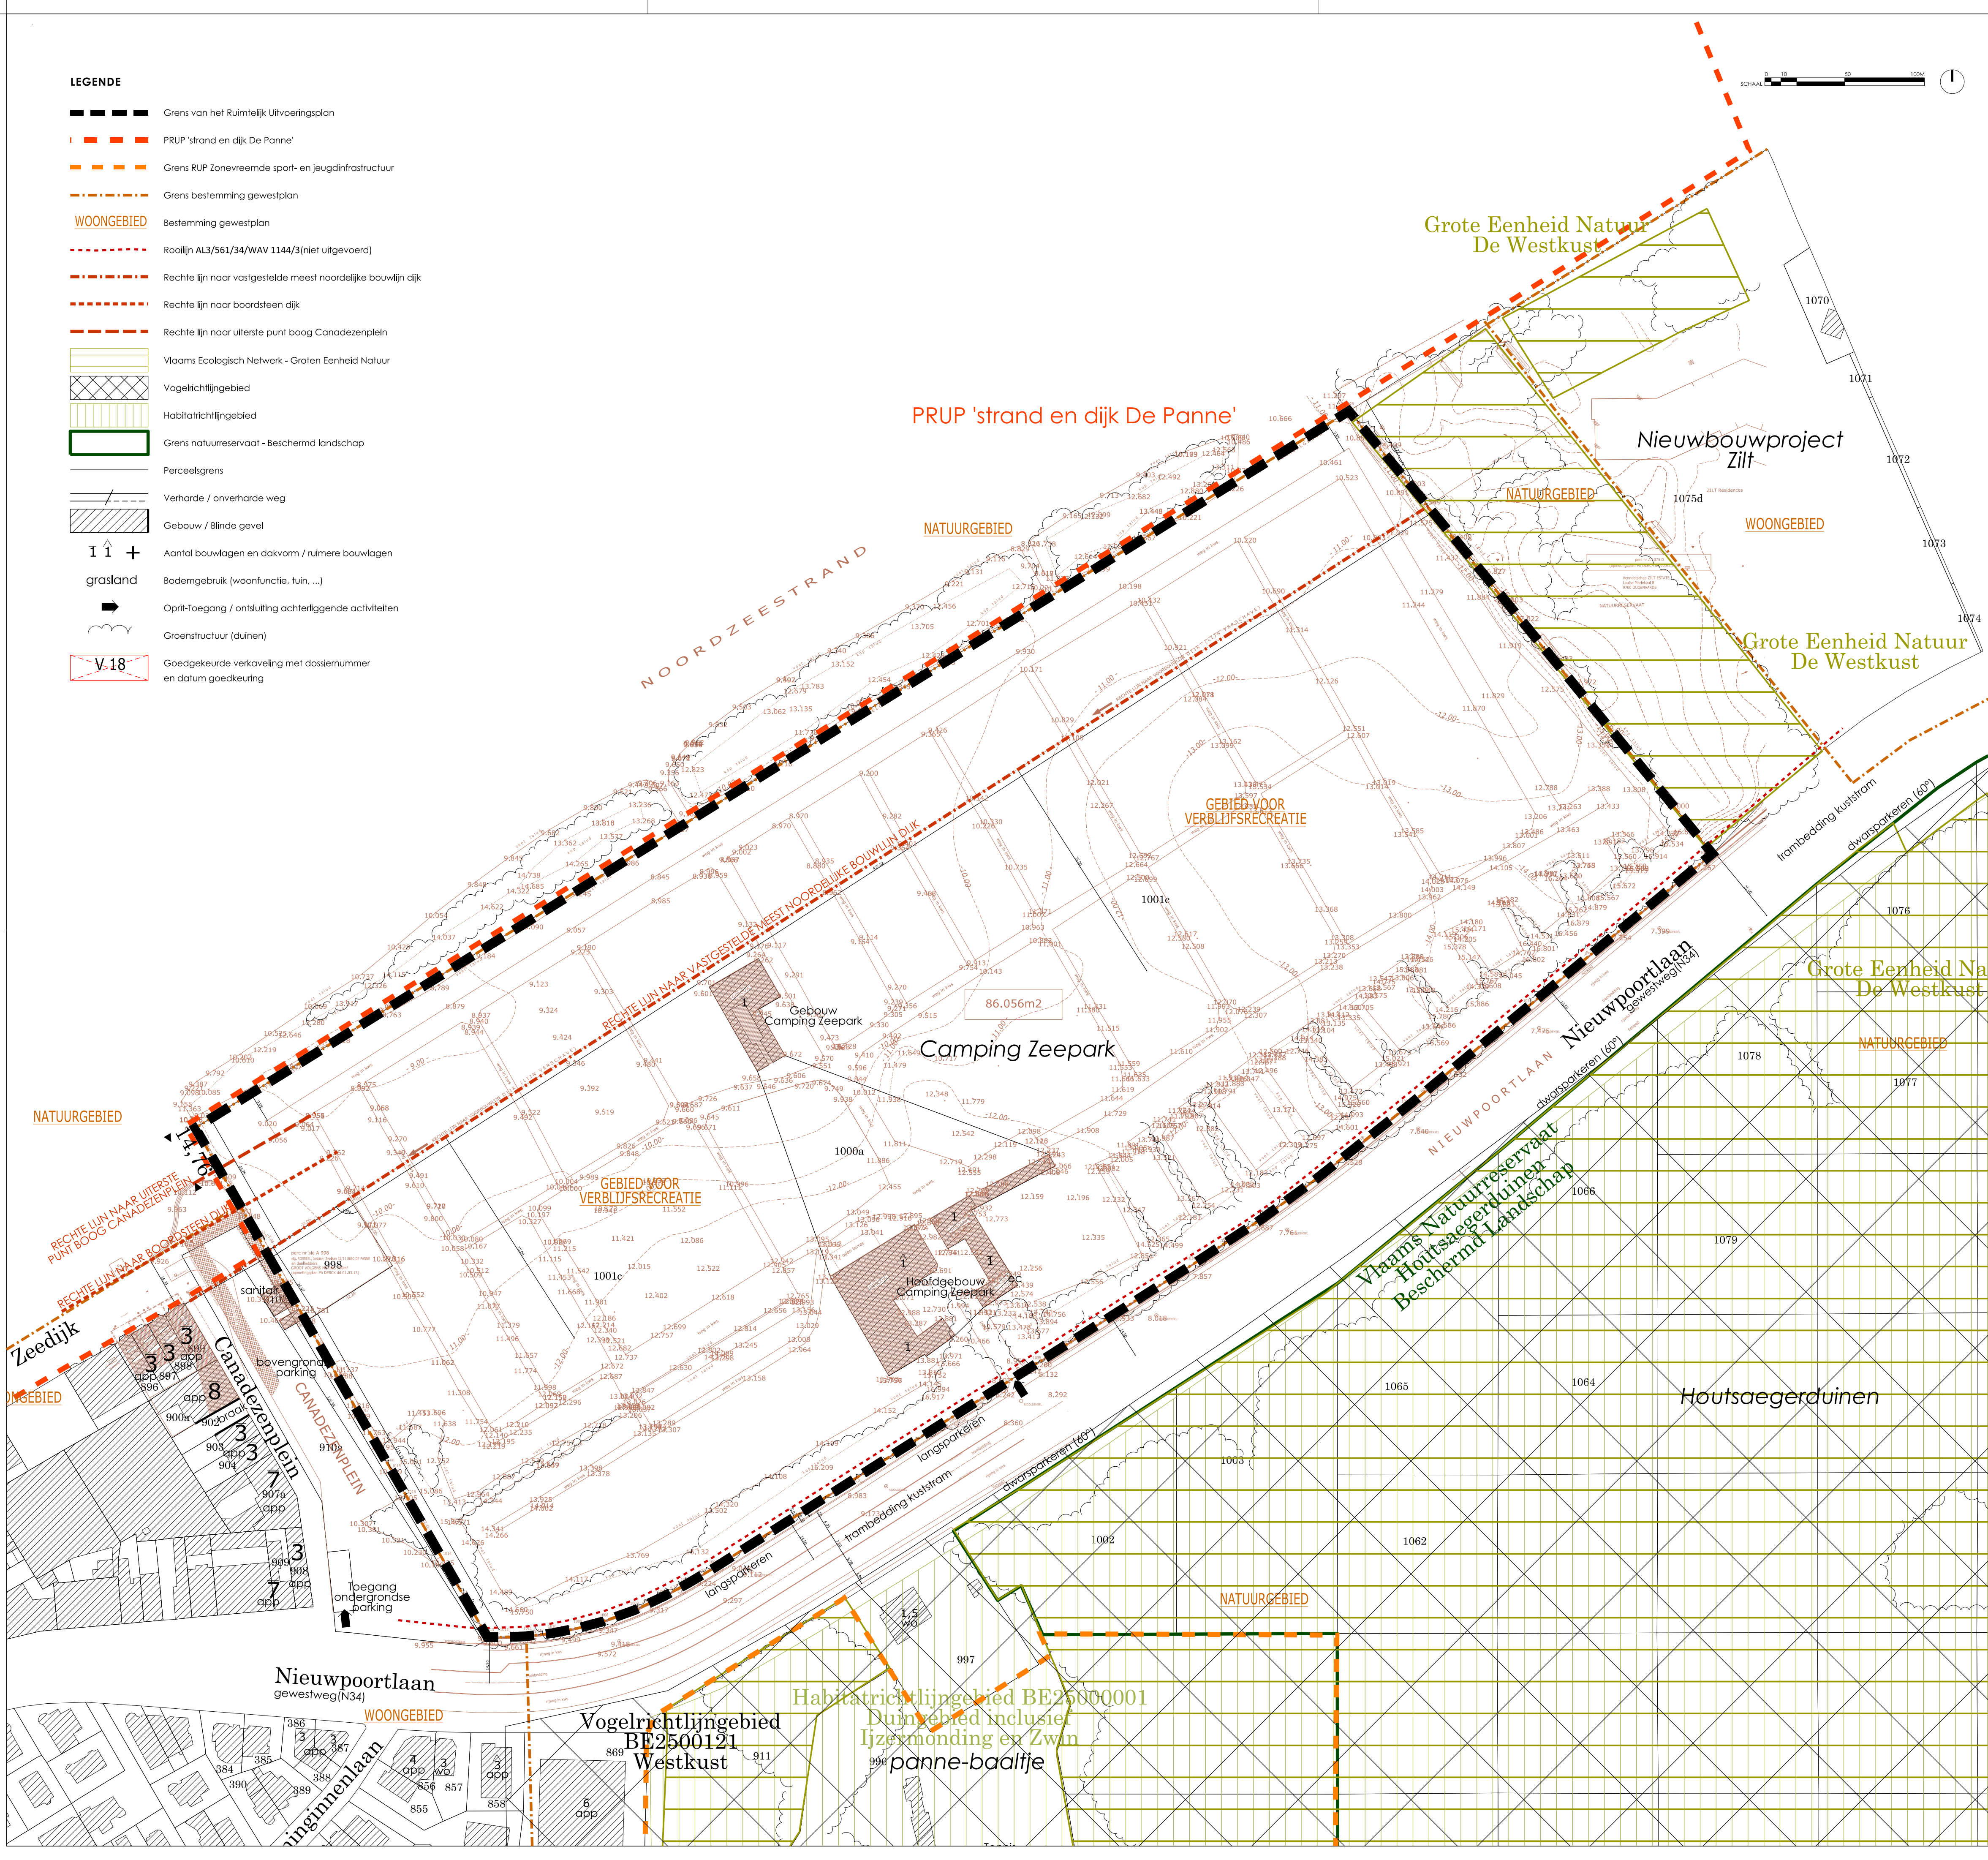

LUCHTFOTO

1/5.000

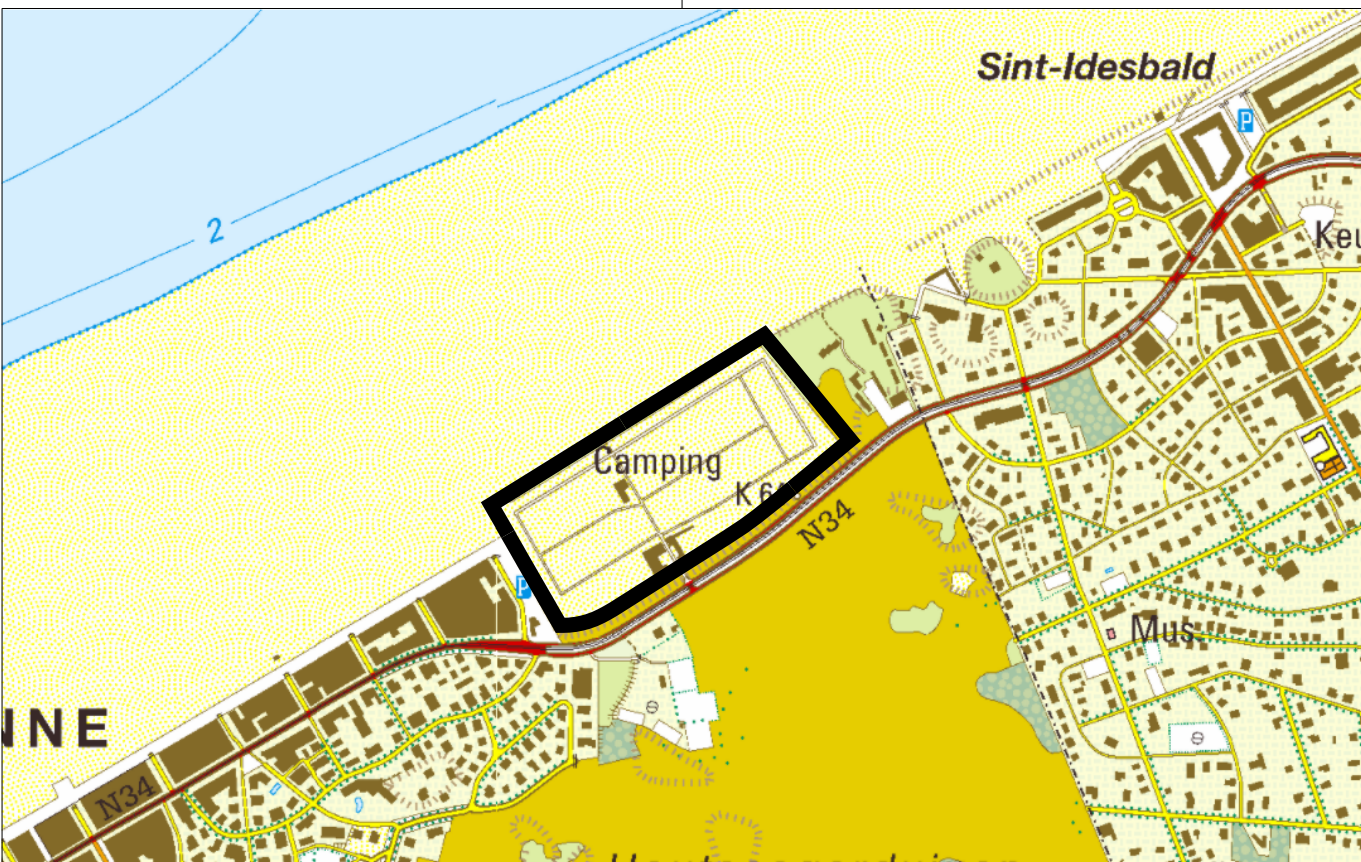

TOPOGRAFISCHE KAART

1/10.000

Gezien en voorlopig vastgesteld door de gemeenteraad in vergadering van 06.06.2016
de Gemeentesecretaris
Veerie Van Ackere

de Voorzitter
Eric Vanhee

Het College van Burgemeester en Schepenen bevestigt dat onderhavig plan ter inzage van het publiek op het gemeentehuis werd neergelegd van 17.06.2016 tot en met 16.08.2016
de Gemeentesecretaris
Veerie Van Ackere

de Burgemeester
Ann Vanheste

Gezien en definitief vastgesteld door de gemeenteraad in vergadering van 10.10.2016
de Gemeentesecretaris
Veerie Van Ackere

de Voorzitter
Eric Vanhee

PROJECT	RUP ZEEPARK		
PROJECTNUMMER	8660-002		
LIGGING	WEST-VLAANDEREN NIEUWPOORTLAAN 8660 DE PANNE KADASTRALE PERCELEN 998, 1001c, 1000a		
OPDRACHTGEVER	GEMEENTEBESTUUR DE PANNE ZEELAAN 21 8660 DE PANNE Luc ANNO, stedenbouwkundig ambtenaar		
ONTWERPER	CREOSUM Heutsstraat 56 3350 LINTER (B) tel. 016 84 89 90 e-mail info@creosum.be www.creosum.be Inge GORISSEN Ruimtelijk Planner opgenomen in het register conform het besluit van de Vlaamse Regering van 02/02/2000, gewijzigd op 07/07/2000, 07/11/2003, 23/04/2004 en 23/06/2006		
PLAN	PLAN BESTAANDE TOESTAND Definitief Ontwerp		
TEKENINGEN	Luchtfoto	1/5.000	
	Topografische kaart	1/10.000	
	Bestaande en juridische toestand	1/1.000	
AANPASSINGEN	A. VOORONTWERPDISSIER - 02.03.2015 B. VOORONTWERPDISSIER - 04.06.2015 C. VOORONTWERPDISSIER - 03.11.2015 D. VOORONTWERPDISSIER - 03.03.2016 E. ONTWERPDISSIER - 13.06.2016 F. DOSSIER DEFINITIEVE VASTSTELLING - 09.09.2016		